



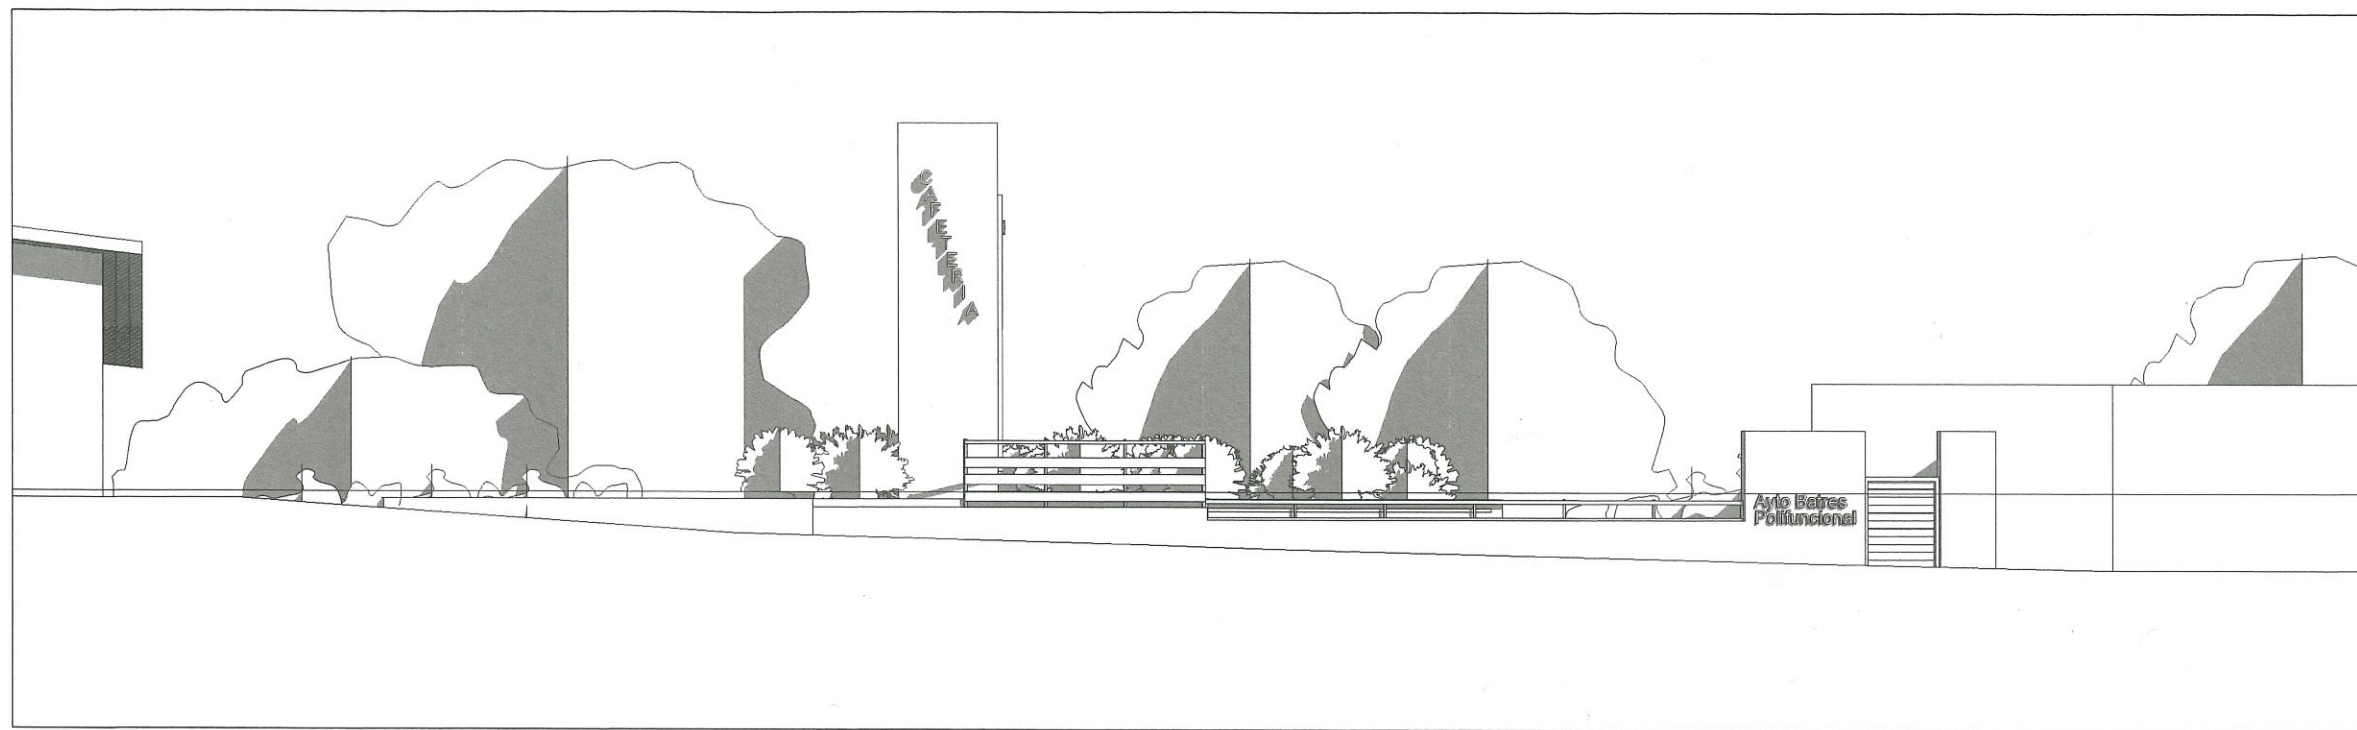

NORTE CAFETERIA
1 : 100

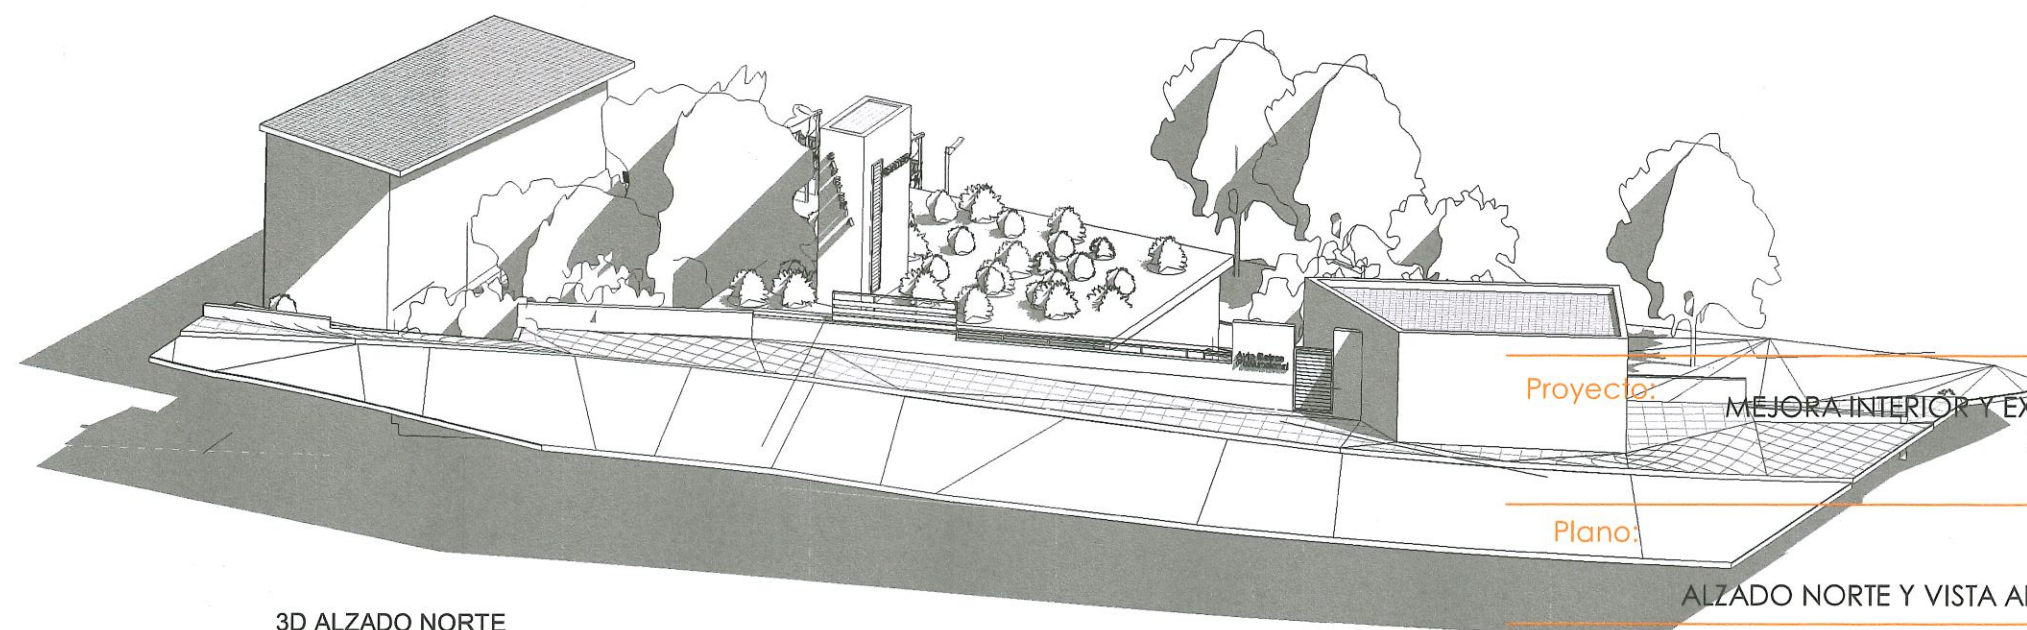

3D ALZADO NORTE

Proyecto:

Plano:

MEJORA INTERIOR Y EXTERIOR DEL CENTRO POLIFUNCIONAL
DEL MONTE DE BATRES Y SU ENTORNO

Avda. Monte de Batres S/N - Batres 28976 - Madrid

ALZADO NORTE Y VISTA ALZADO NORTE 3D

Propiedad:
Excmo. Ayuntamiento de Batres

Arquitecto:

A 11

Escala: 1 : 100
Fecha: MAYO 2020