



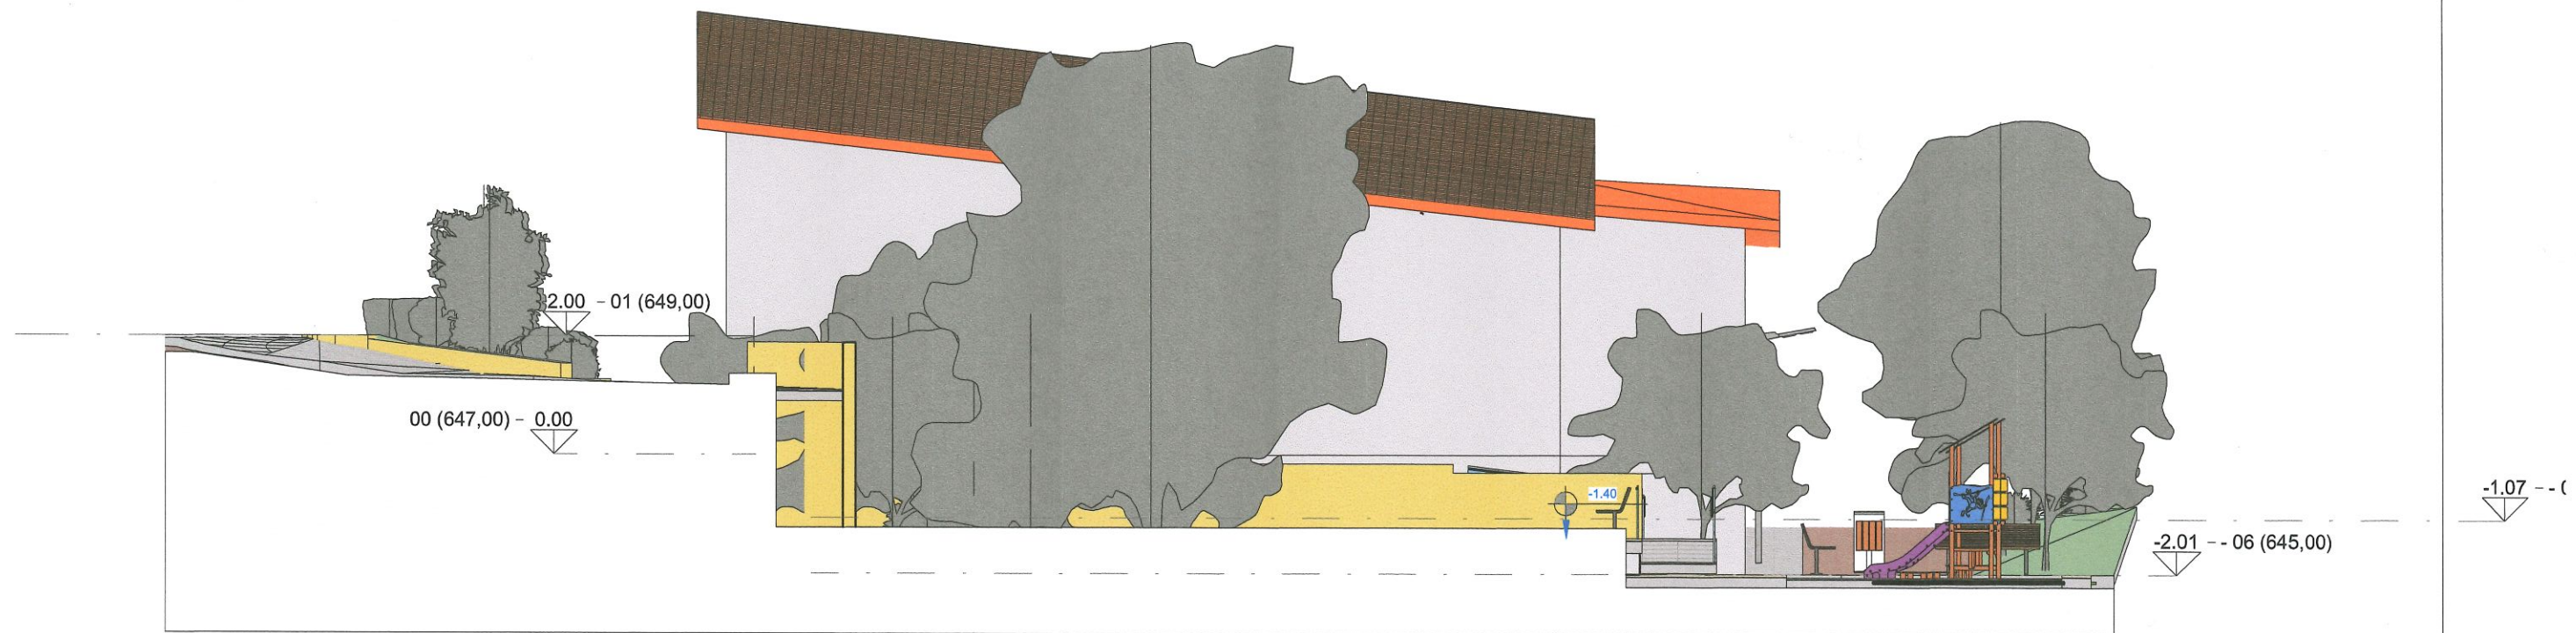

Sección 1 EDIFICIO CAFETERIA
1 : 100

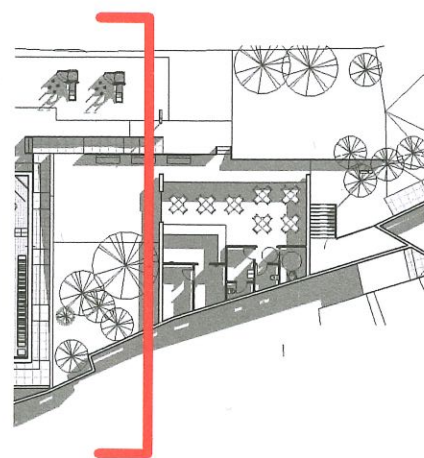

PLANTA ESQUEMA SECCION
1 : 500

Proyecto:

MEJORA INTERIOR Y EXTERIOR DEL CENTRO POLIFUNCIONAL
DEL MONTE DE BATRES Y SU ENTORNO

Avda. Monte de Batres S/N - Batres 28976 - Madrid

Plano:

SECCION 1 CAFETERIA

Propiedad:
Excmo. Ayuntamiento de Batres

Arquitecto:

A 12

Escala: Como se indica
Fecha: MAYO 2020