



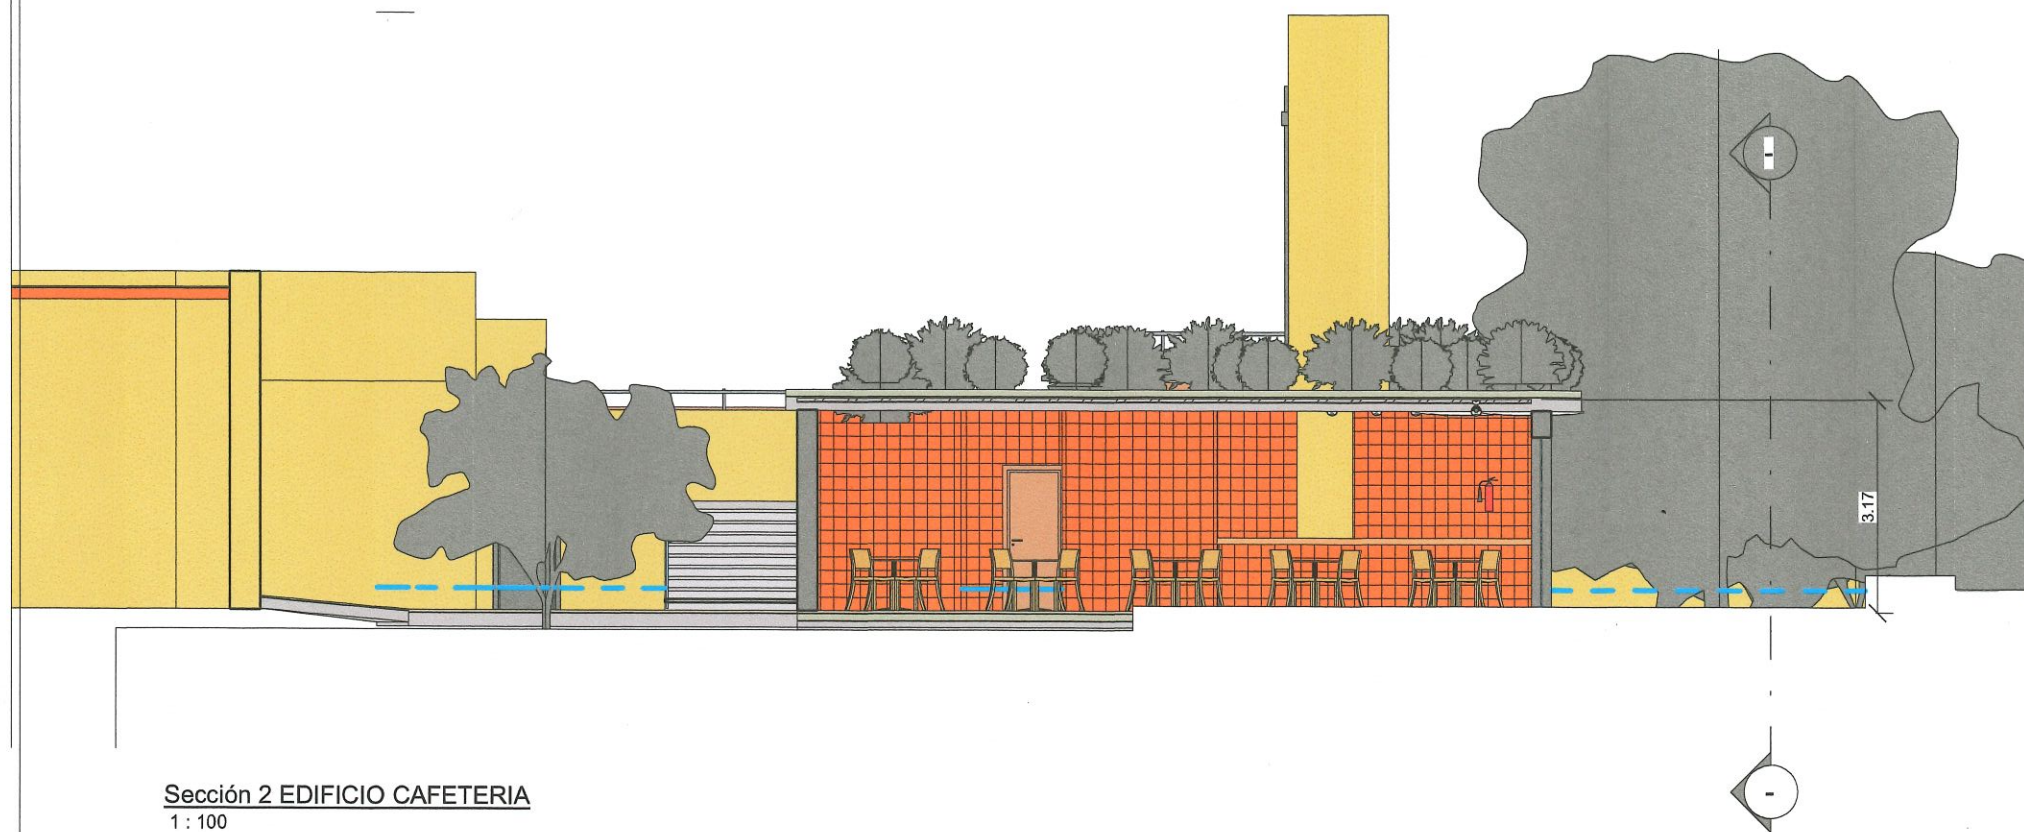


0.00 - 00 (647,00)
 -1.07 - - 03 (645,93) RAMPA

Sección 2 EDIFICIO CAFETERIA
 1:100

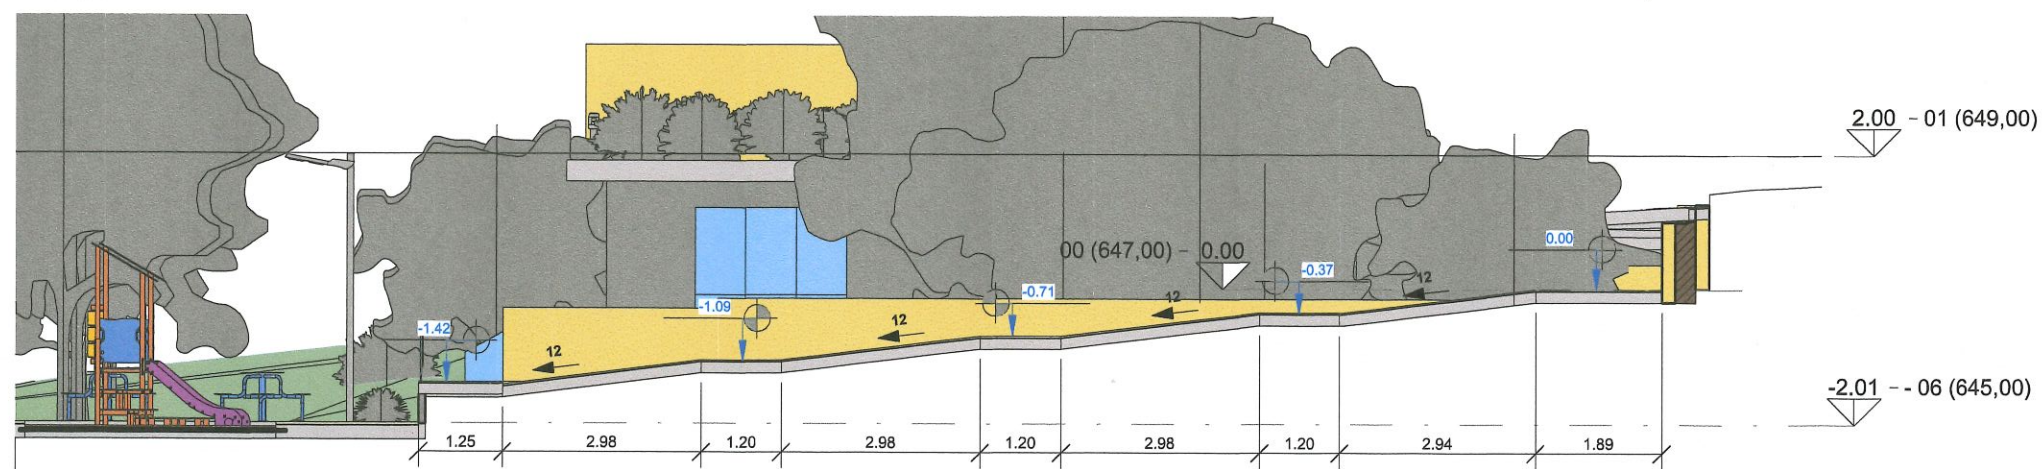

Sección 5 RAMPA ACCESO A CAFETERIA
 1:100

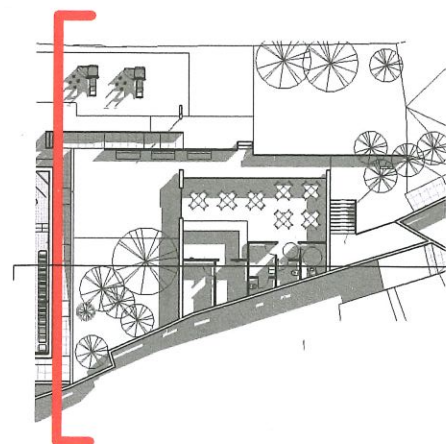

PLANTA ESQUEMA SECCION 2
 1:500

Proyecto:

MEJORA INTERIOR Y EXTERIOR DEL CENTRO POLIFUNCIONAL
 DEL MONTE DE BATRES Y SU ENTORNO

Avda. Monte de Batres S/N - Batres 28976 - Madrid

Plano:

SECCIONES 2 Y 5 CAFETERIA

Propiedad:
 Excmo. Ayuntamiento de Batres

Arquitecto:

A 13

Escala: Como se indica

Fecha: MAYO 2020