



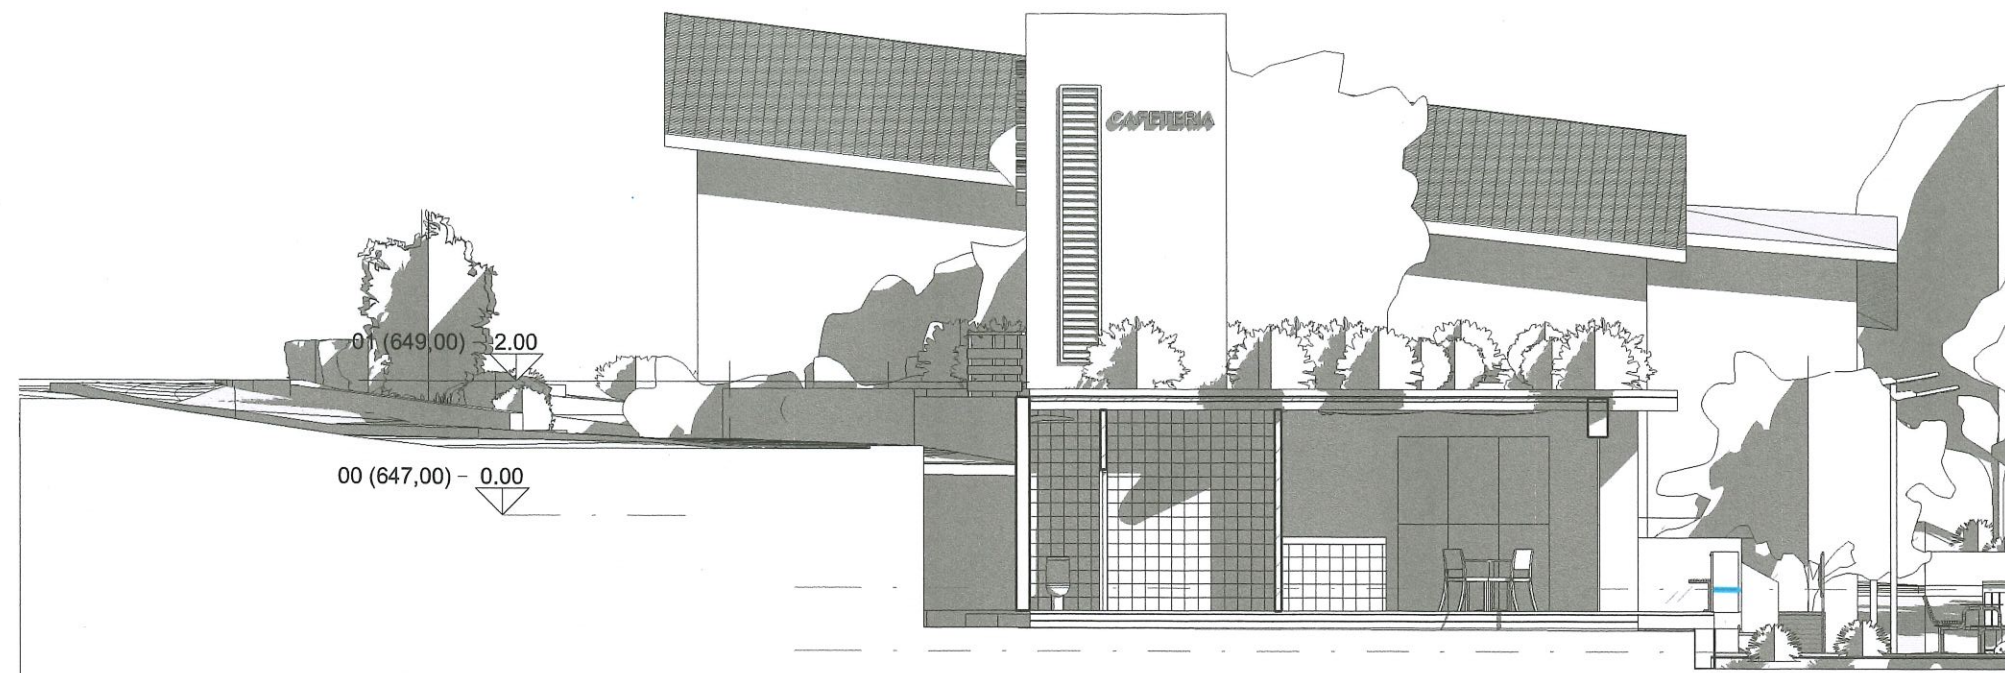

Este CAFETERIA
1 : 100

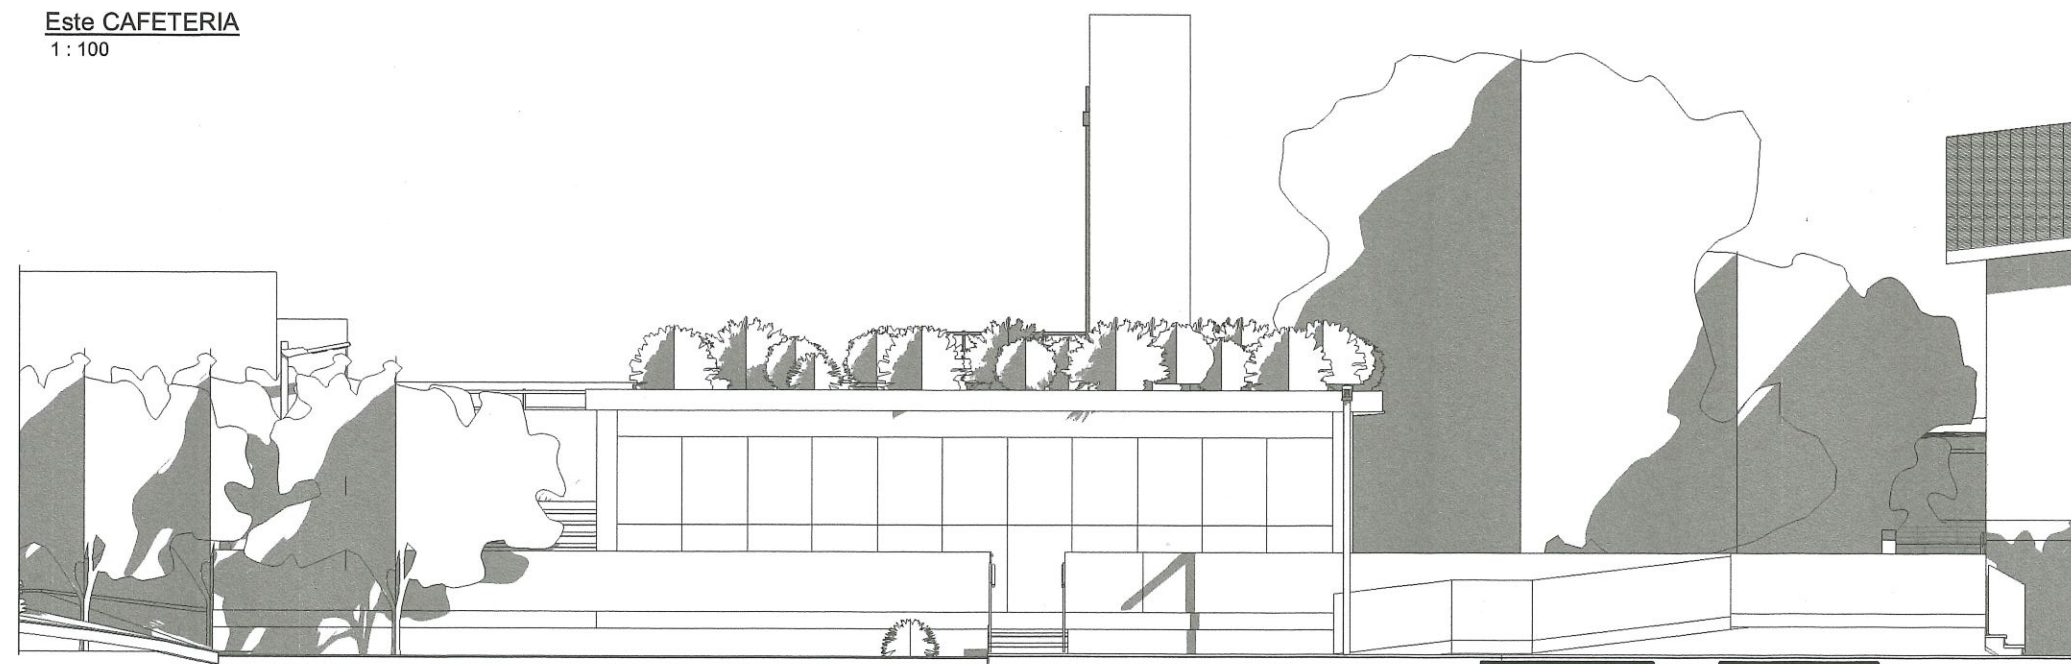

SUR CAFETERIA
1 : 100

Proyecto:

MEJORA INTERIOR Y EXTERIOR DEL CENTRO POLIFUNCIONAL
DEL MONTE DE BATRES Y SU ENTORNO

Avda. Monte de Batres S/N - Batres 28976 - Madrid

Plano:

ALZADO ESTE Y SUR

Propiedad:
Excmo. Ayuntamiento de Batres

Arquitecto:

A 10

Escala: 1 : 100
Fecha: MAYO 2020