


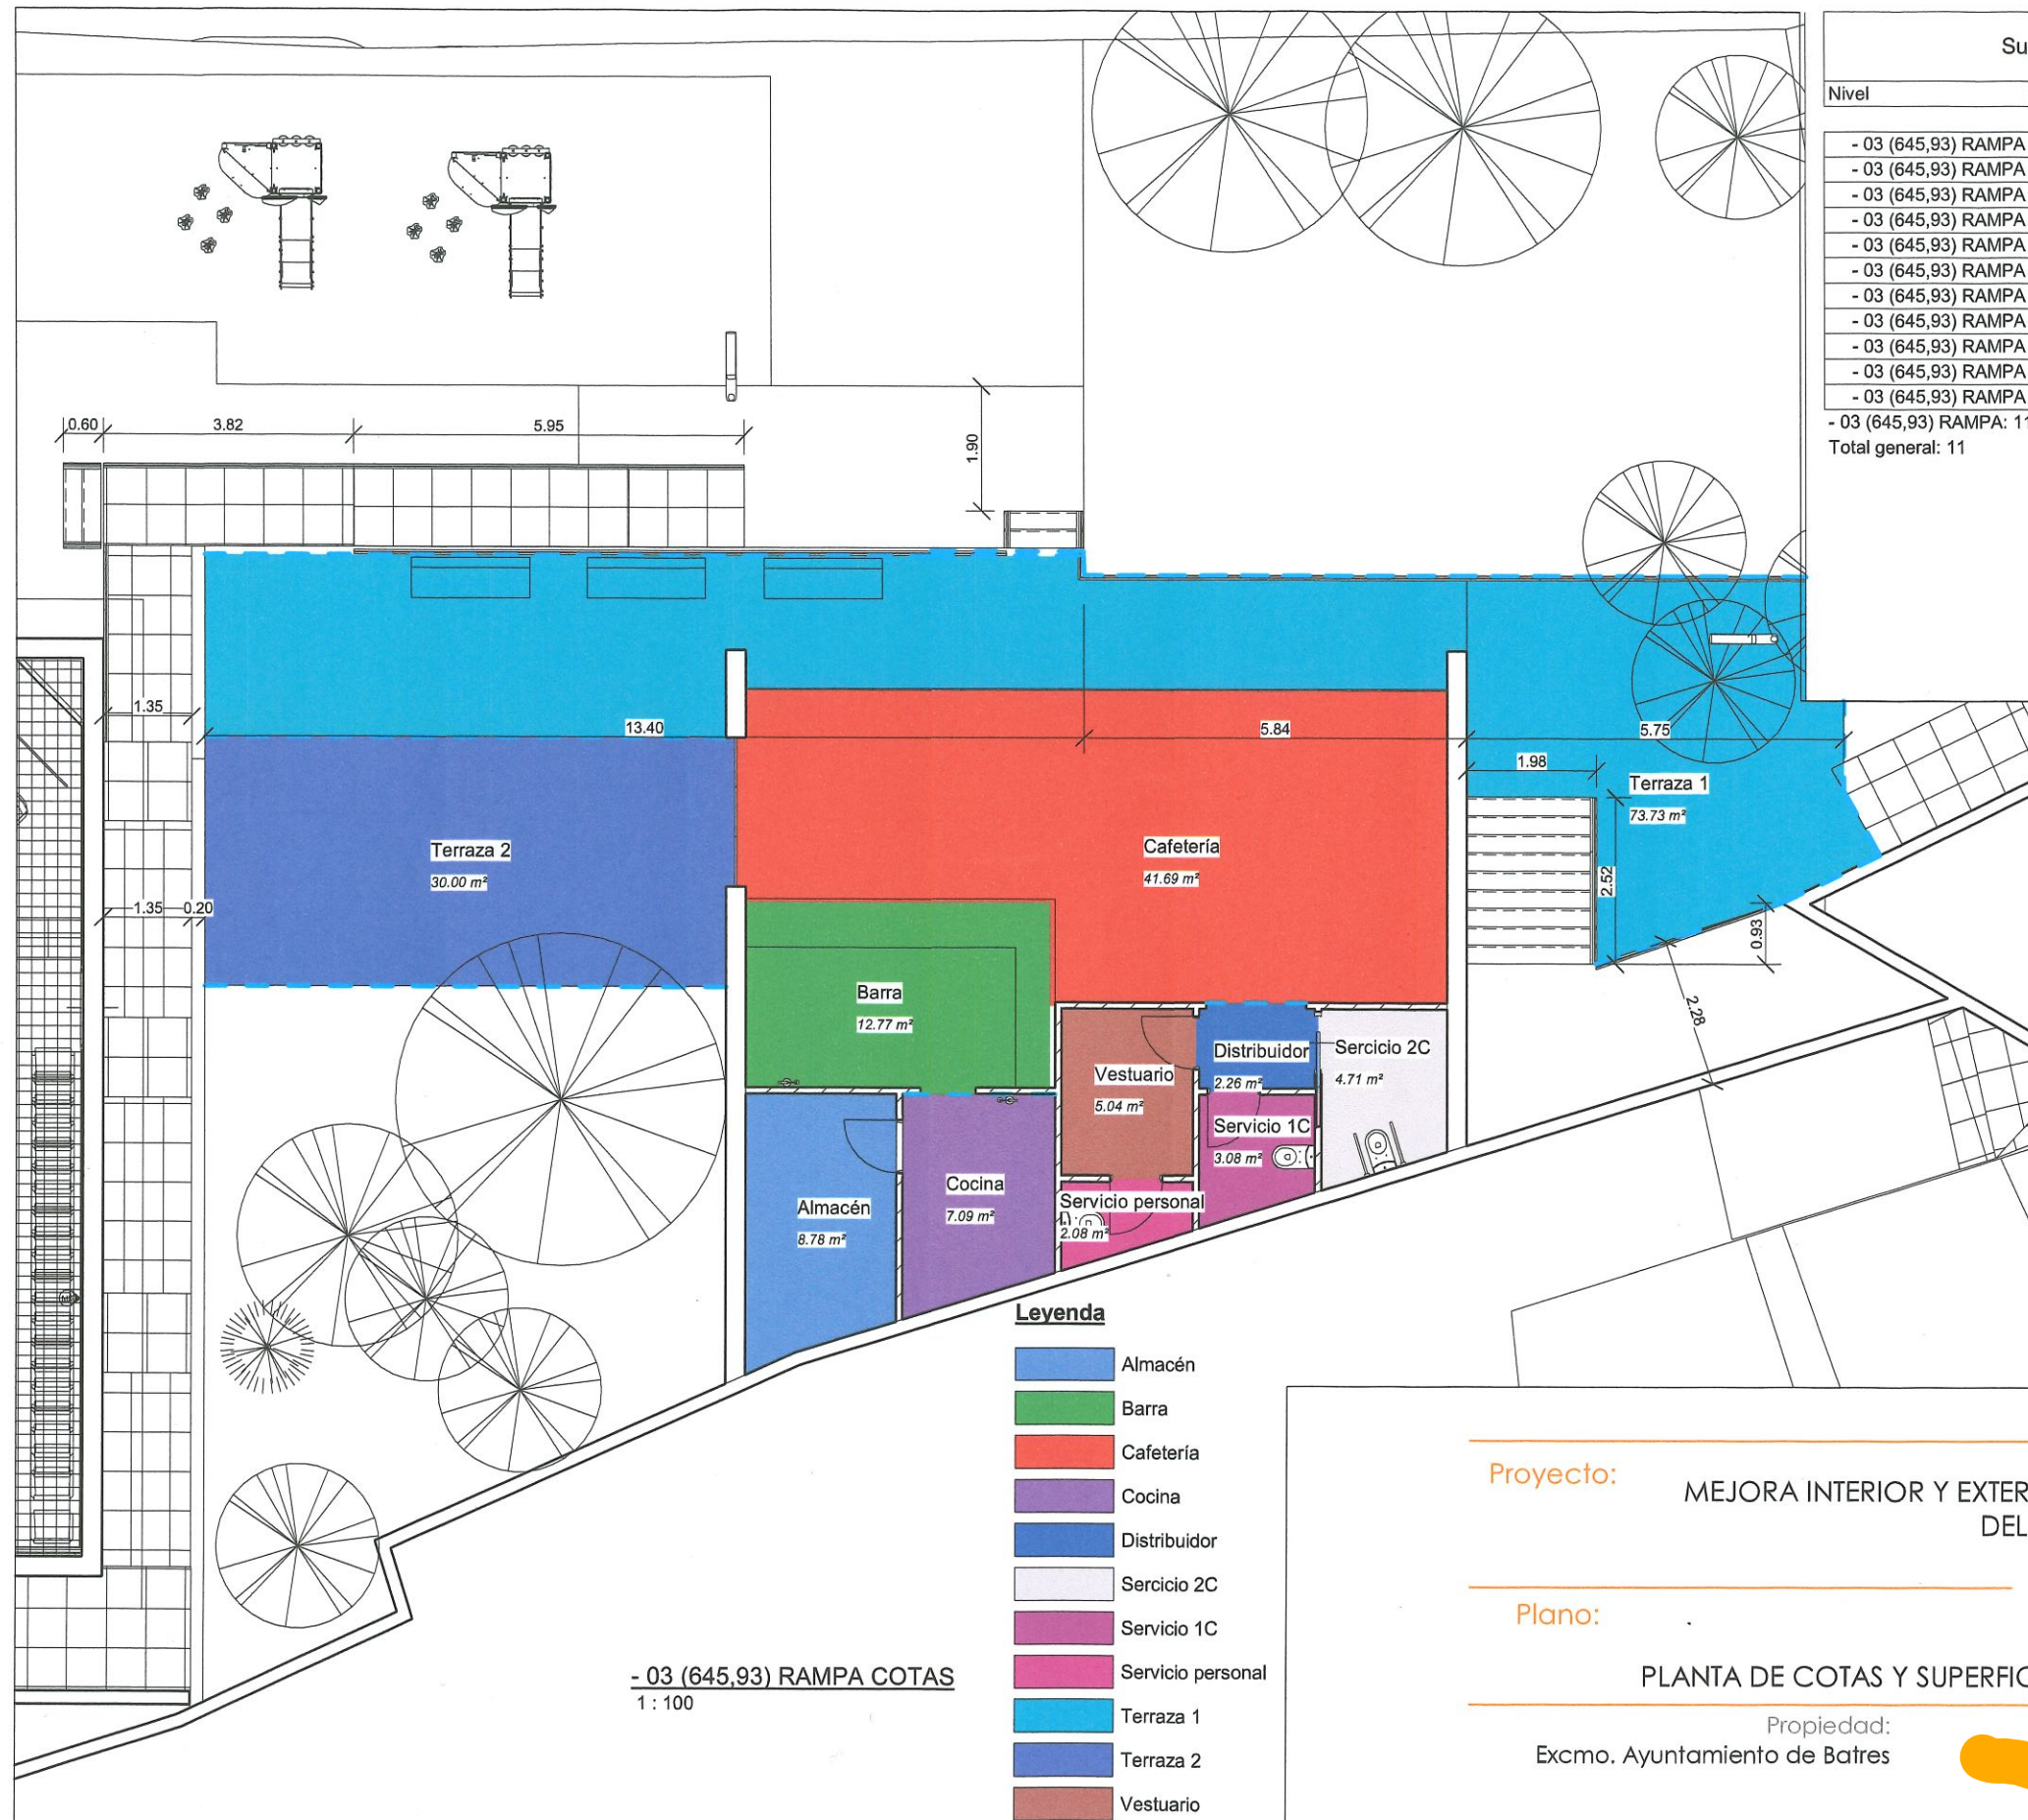

Proyecto:

MEJORA INTERIOR Y EXTERIOR DEL CENTRO POLIFUNCIONAL
DEL MONTE DE BATRES Y SU ENTORNO

Avda. Monte de Batres S/N - Batres 28976 - Madrid

Plano:

PLANTA DE COTAS Y SUPERFICIES - EDIFICIO CAFETERIA

Propiedad:
Excmo. Ayuntamiento de Batres

Arquitecto:

A 8

Escala: 1 : 100

Fecha: MAYO 2020