



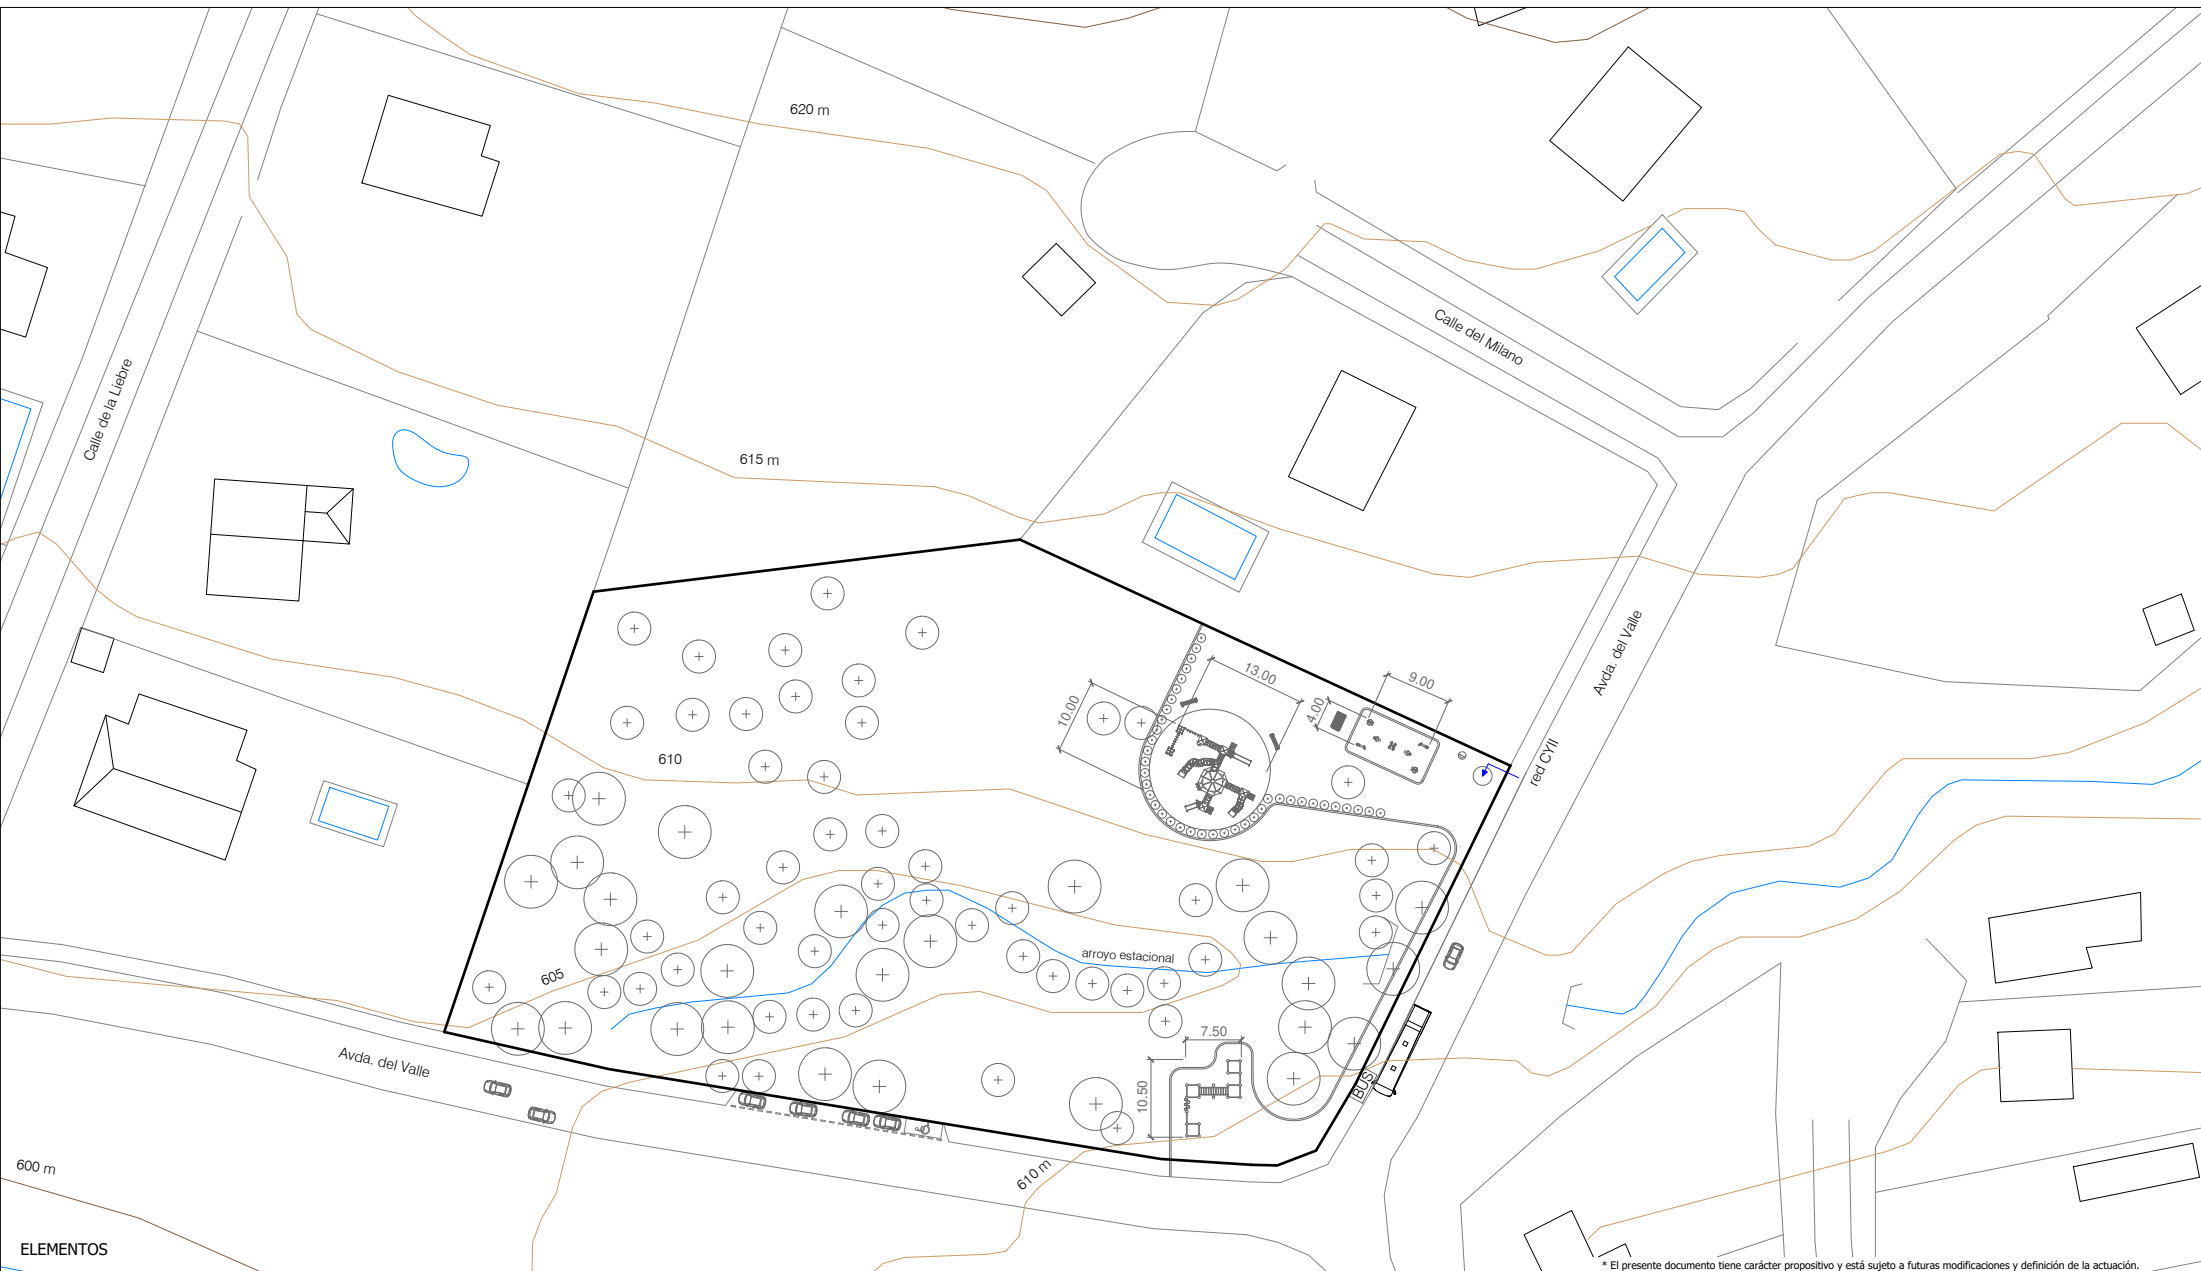


ELEMENTOS

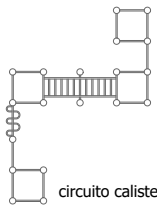

circuito calistenia



circuito biosaludable

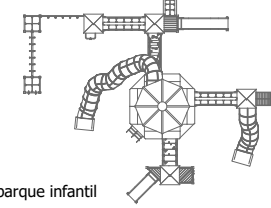

parque infantil

mobiliario urbano:

-  banco doble
-  banco simple (2 uds.)
-  papeleras

instalación:

-  fuente agua potable

vegetación:

-  arbustiva en área infantil
-  Preexistente. quercus ilex

* El presente documento tiene carácter propositivo y está sujeto a futuras modificaciones y definición de la actuación.

PROPUESTA DE IMPLANTACIÓN DE ZONA DE OCIO. - CIRCUITO DE CALISTENIA - PARQUE INFANTIL - CIRCUITO BIOSALUDABLE PARA PERSONAS MAYORES AVENIDA DEL VALLE 168. URB. COTORREDONDO REF. CATASTRAL: 0856880VK2505N0001AS	PLANO Nº  01
AYUNTAMIENTO DE BATRES (MADRID)	FECHA MAYO 2022
PLANO DE SITUACIÓN	FORMATO / ESCALA DIN A4 1/1000