
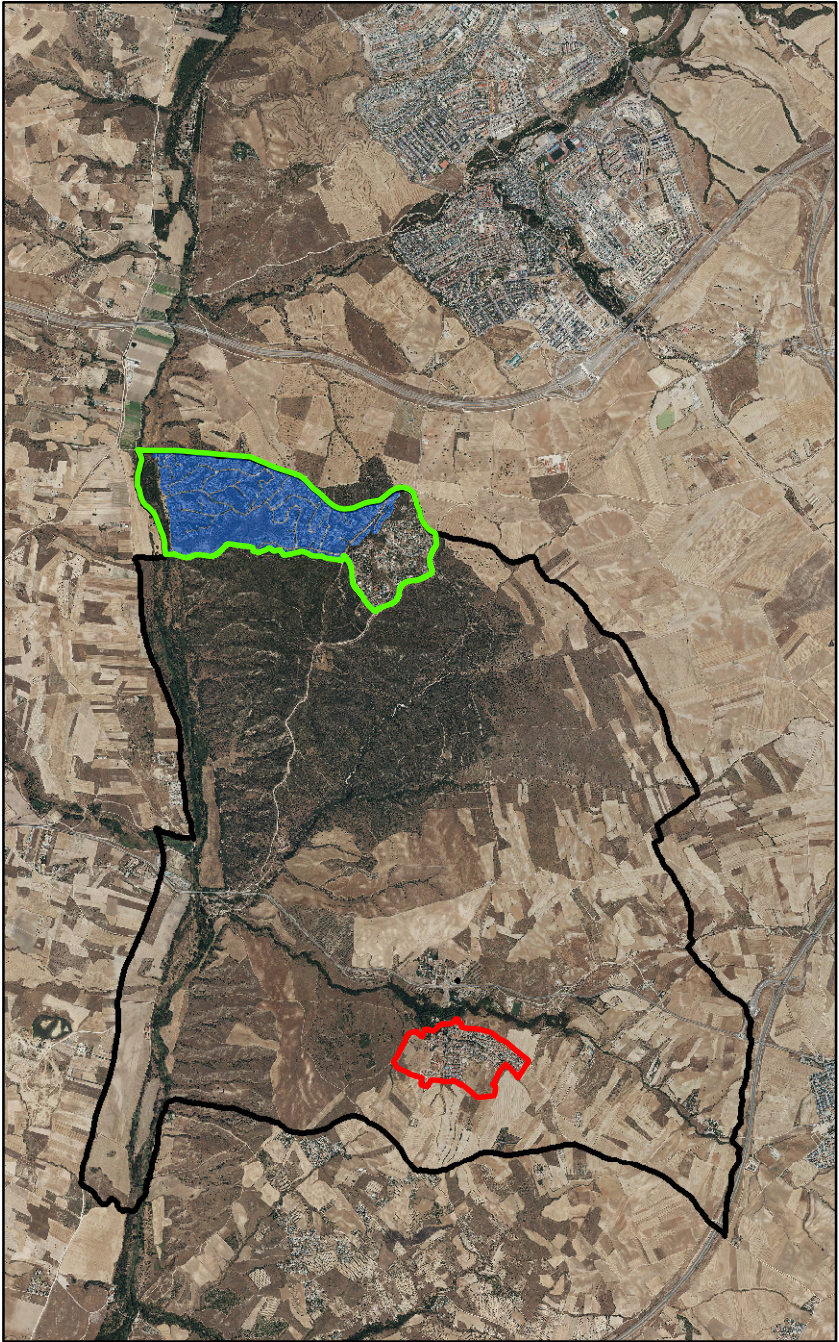


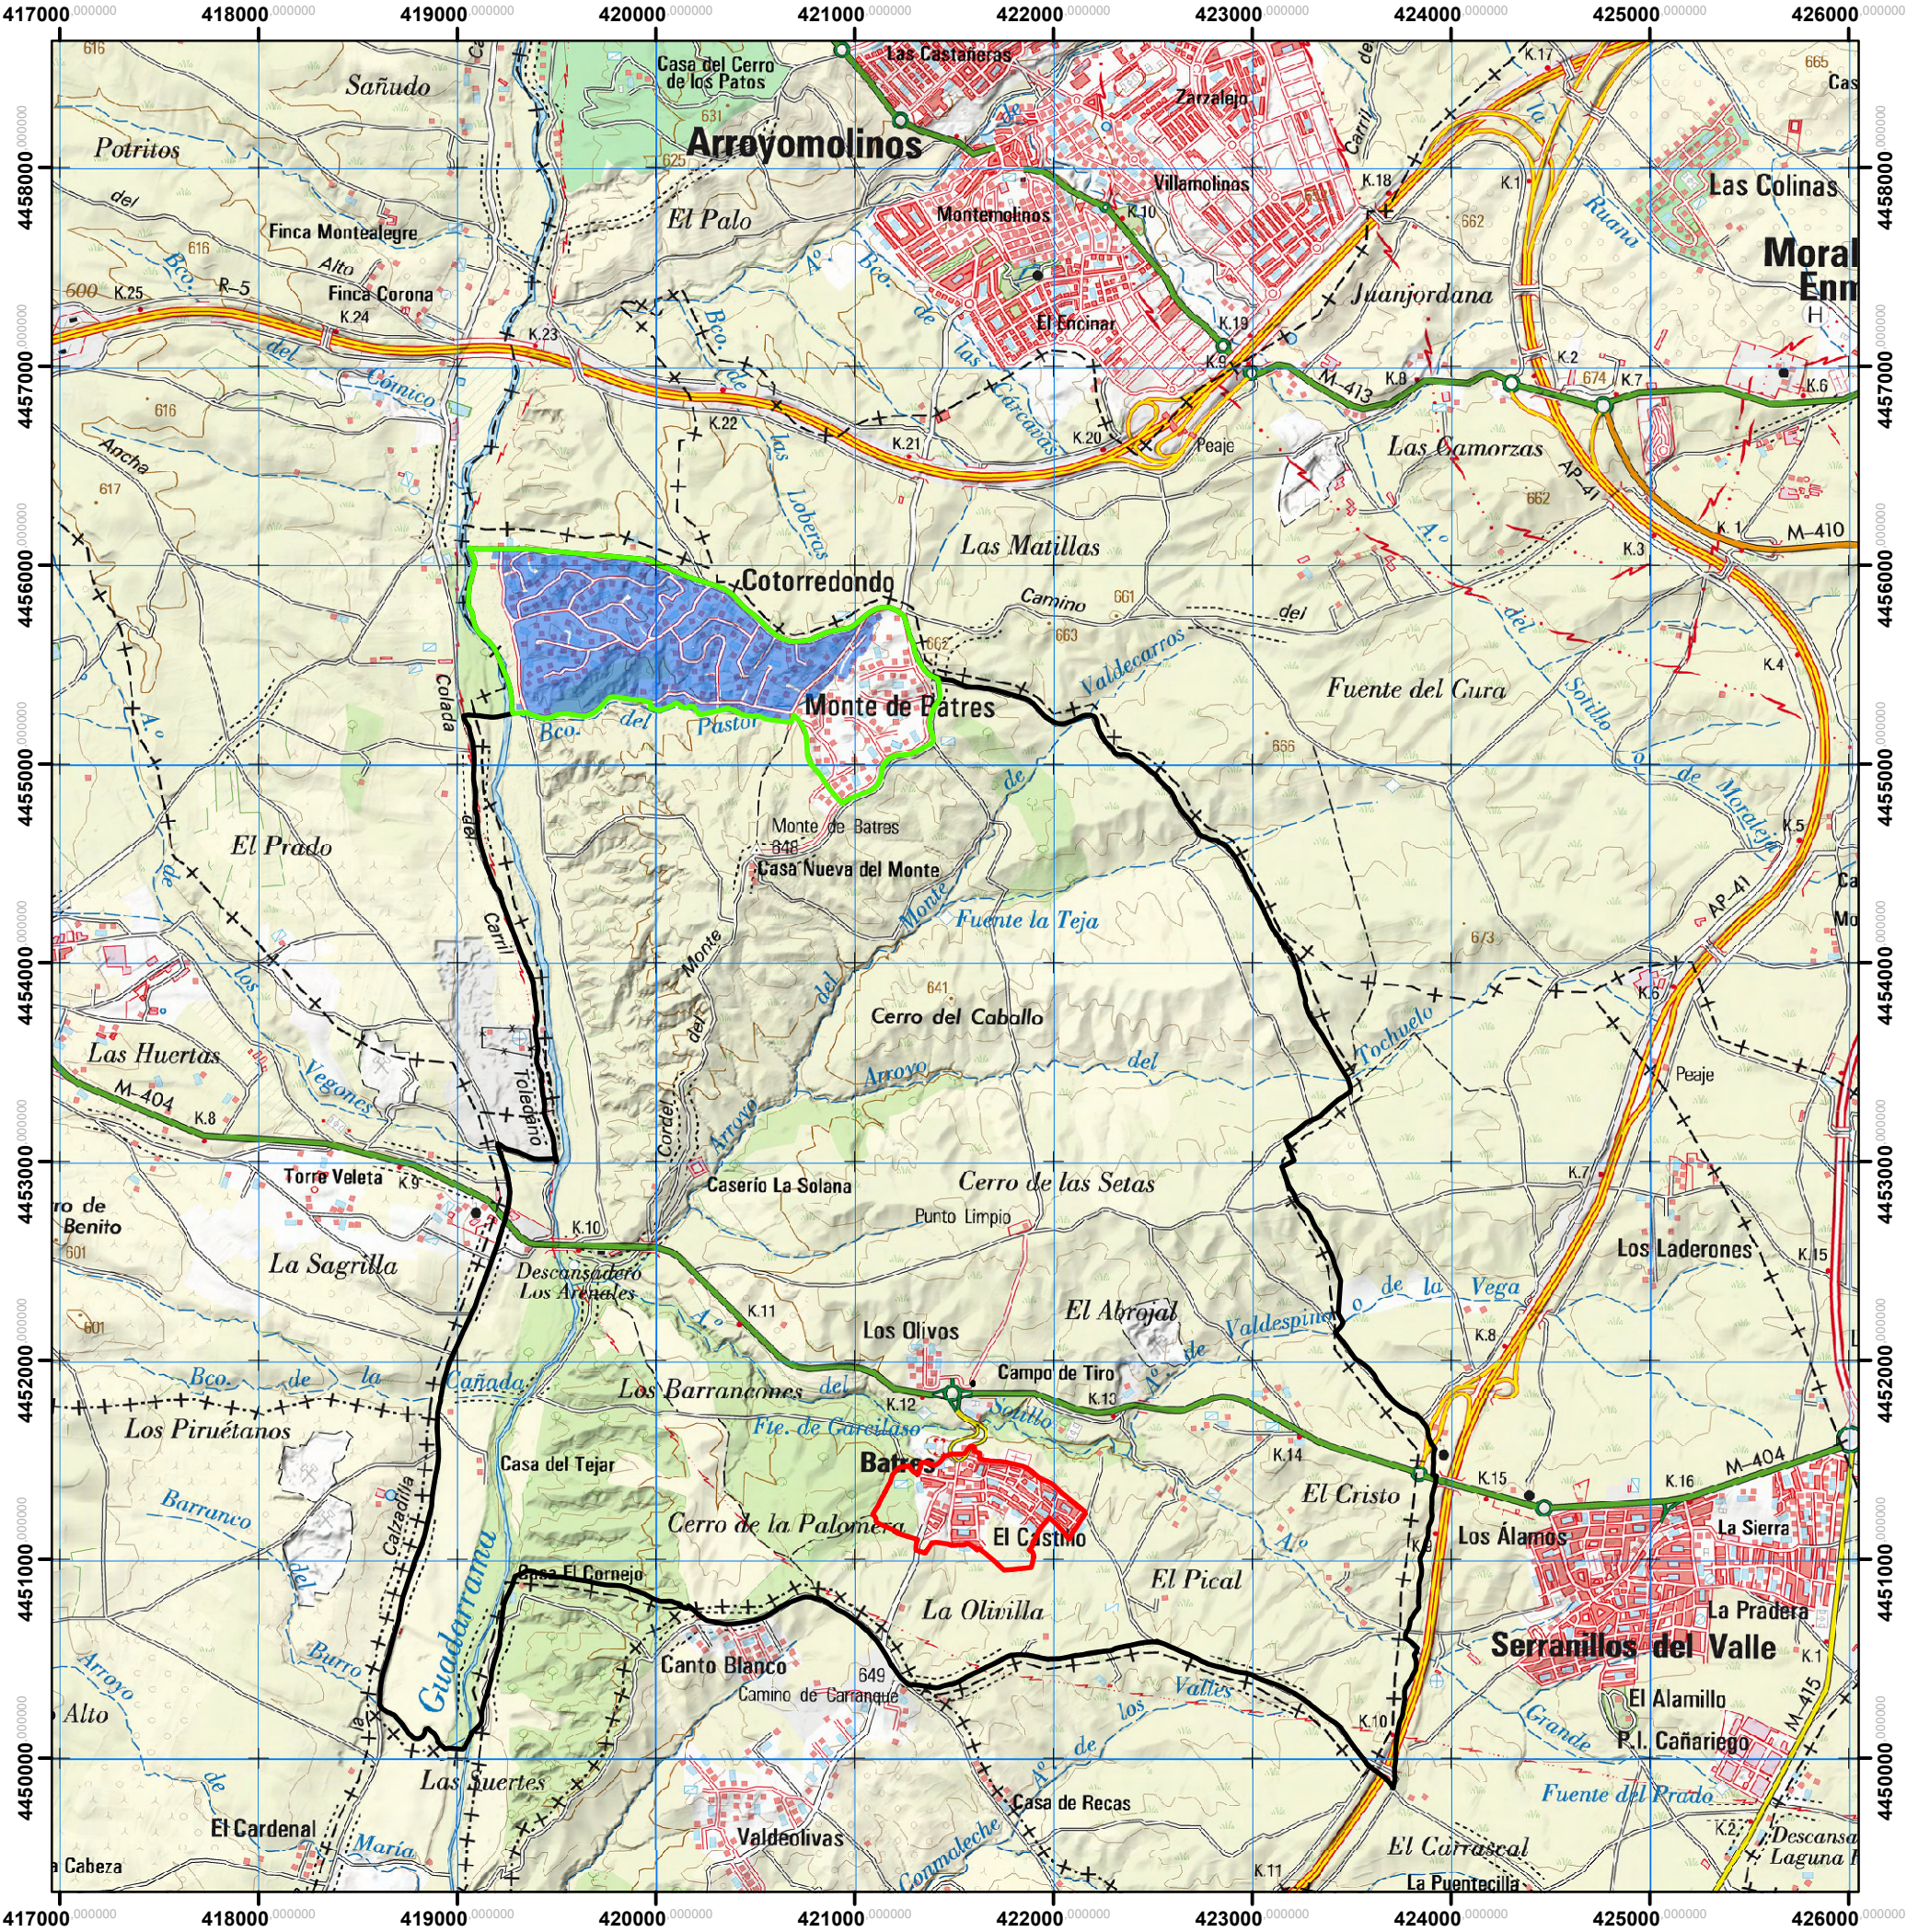


AMBITO

- MUNICIPIO
- URBANIZACIONES
- TERMINO
- URB. COTORREDONDO

N

	PLAN DE AUTOPROTECCION CONTRA INCENDIOS FORESTALES				El Ing. Téc. Forestal
URBANIZACION DE COTORREDONDO					
LOCALIZACION					
T.MUNICIPAL	BATRES	PLANO Nº	1		RAMA BENEDICTO O. RAUL N.º 40934401 Firmado digitalmente por RAMA BENEDICTO R. 40934401 Fecha: 2016.04.01 14:01:40
PROVINCIA	MADRID	ESCALA	1:35000	Coleg. 5036	

Firmado digitalmente por
RAMA BENEDICT RAMA
BENEDICT RAMA
RAUL - 60934401A
Fecha: 2022.03.30
18:56:42 +02'00'

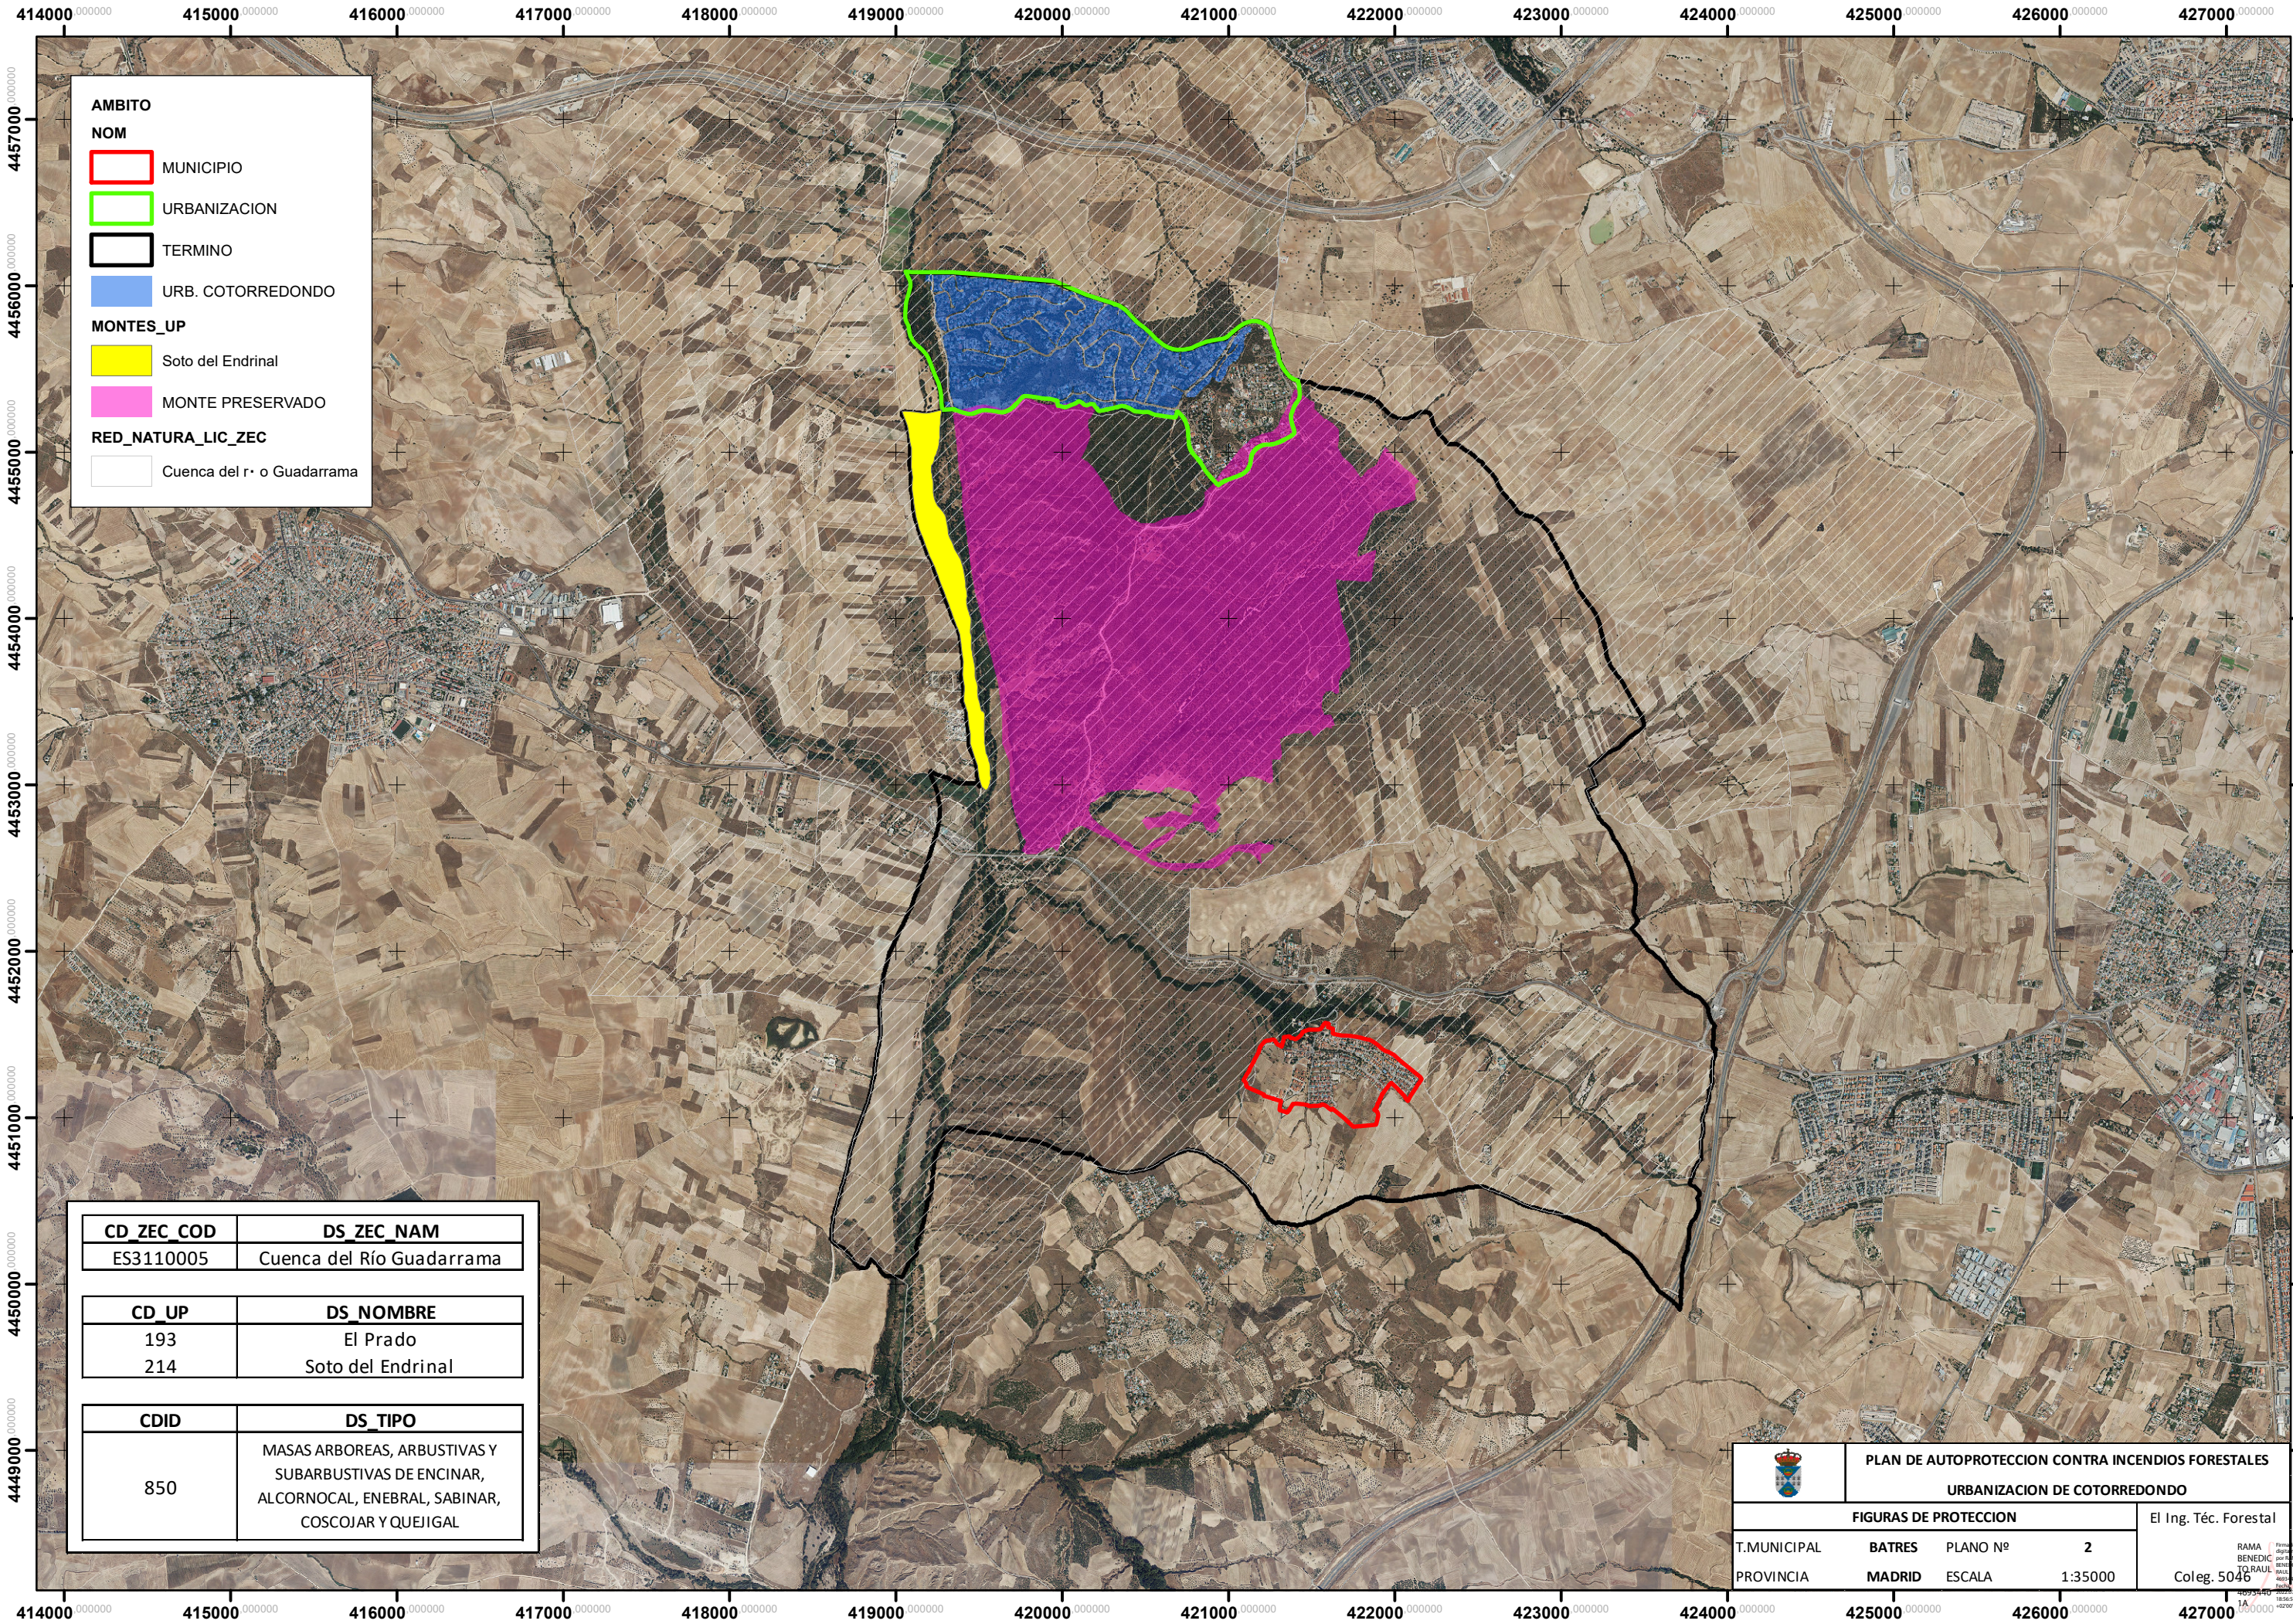

AMBITO

NOM

MUNICIPIO

URBANIZACION

TERMINO

URB. COTORREDONDO

Montes UP

Soto del Endrinal

MONTE PRESERVADO

RED_NATURA_LIC_ZEC

Cuenca del r. o Guadarrama

CD_ZEC_COD	DS_ZEC_NAM
ES3110005	Cuenca del Río Guadarrama

CD_UP	DS_NOMBRE
193	El Prado
214	Soto del Endrinal

CDID	DS_TIPO
850	MASAS ARBOREAS, ARBUSTIVAS Y SUBARBUSTIVAS DE ENCINAR, ALCORNOCAL, ENEBRAL, SABINAR, COSCOJAR Y QUEJIGAL

PLAN DE AUTOPROTECCION CONTRA INCENDIOS FORESTALES

URBANIZACION DE COTORREDONDO

FIGURAS DE PROTECCION

El Ing. Téc. Forestal

T.MUNICIPAL

BATRES

PLANO Nº

2

PROVINCIA

MADRID

ESCALA

1:35000

RAMA


BENEDIC




TO RAUI

469.3540

1A


5046

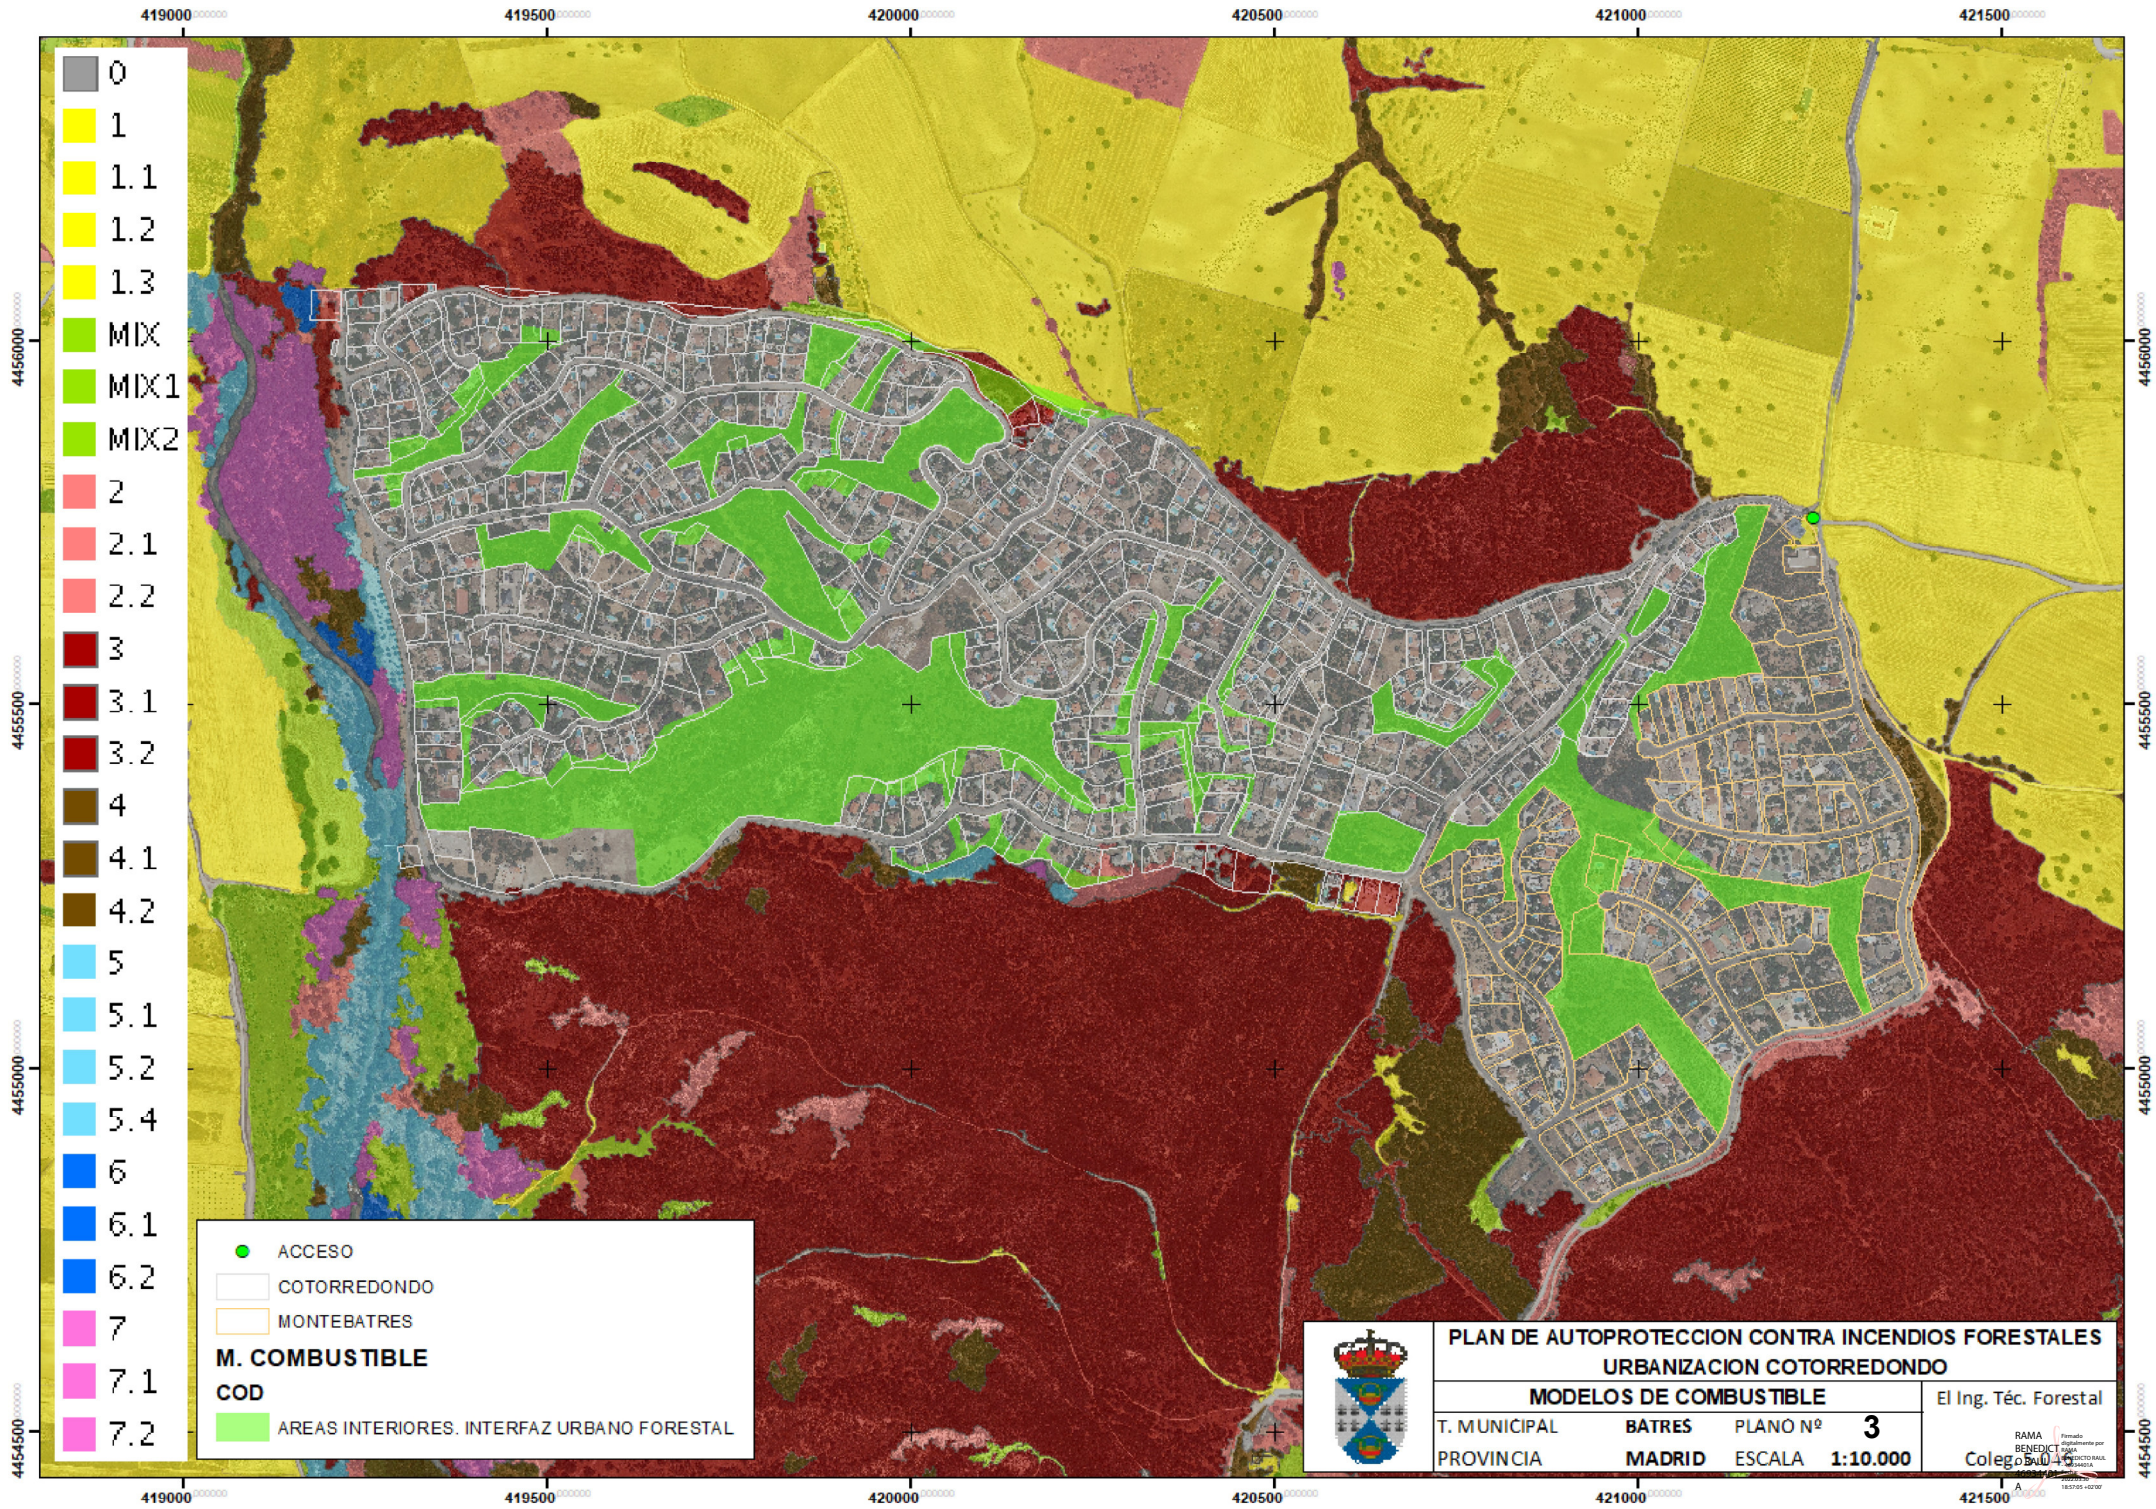


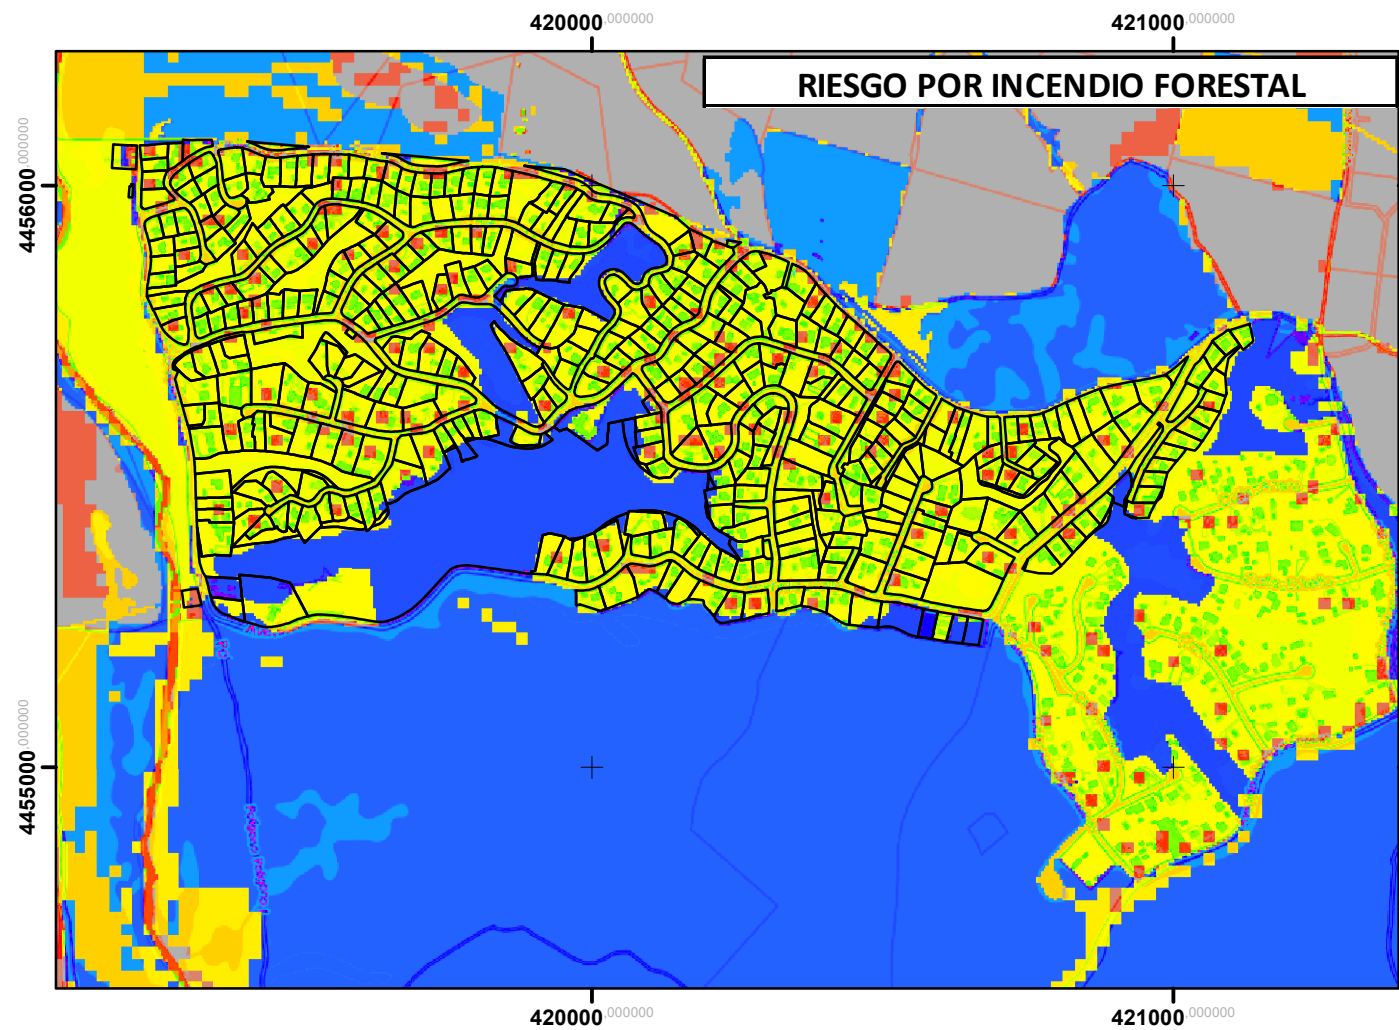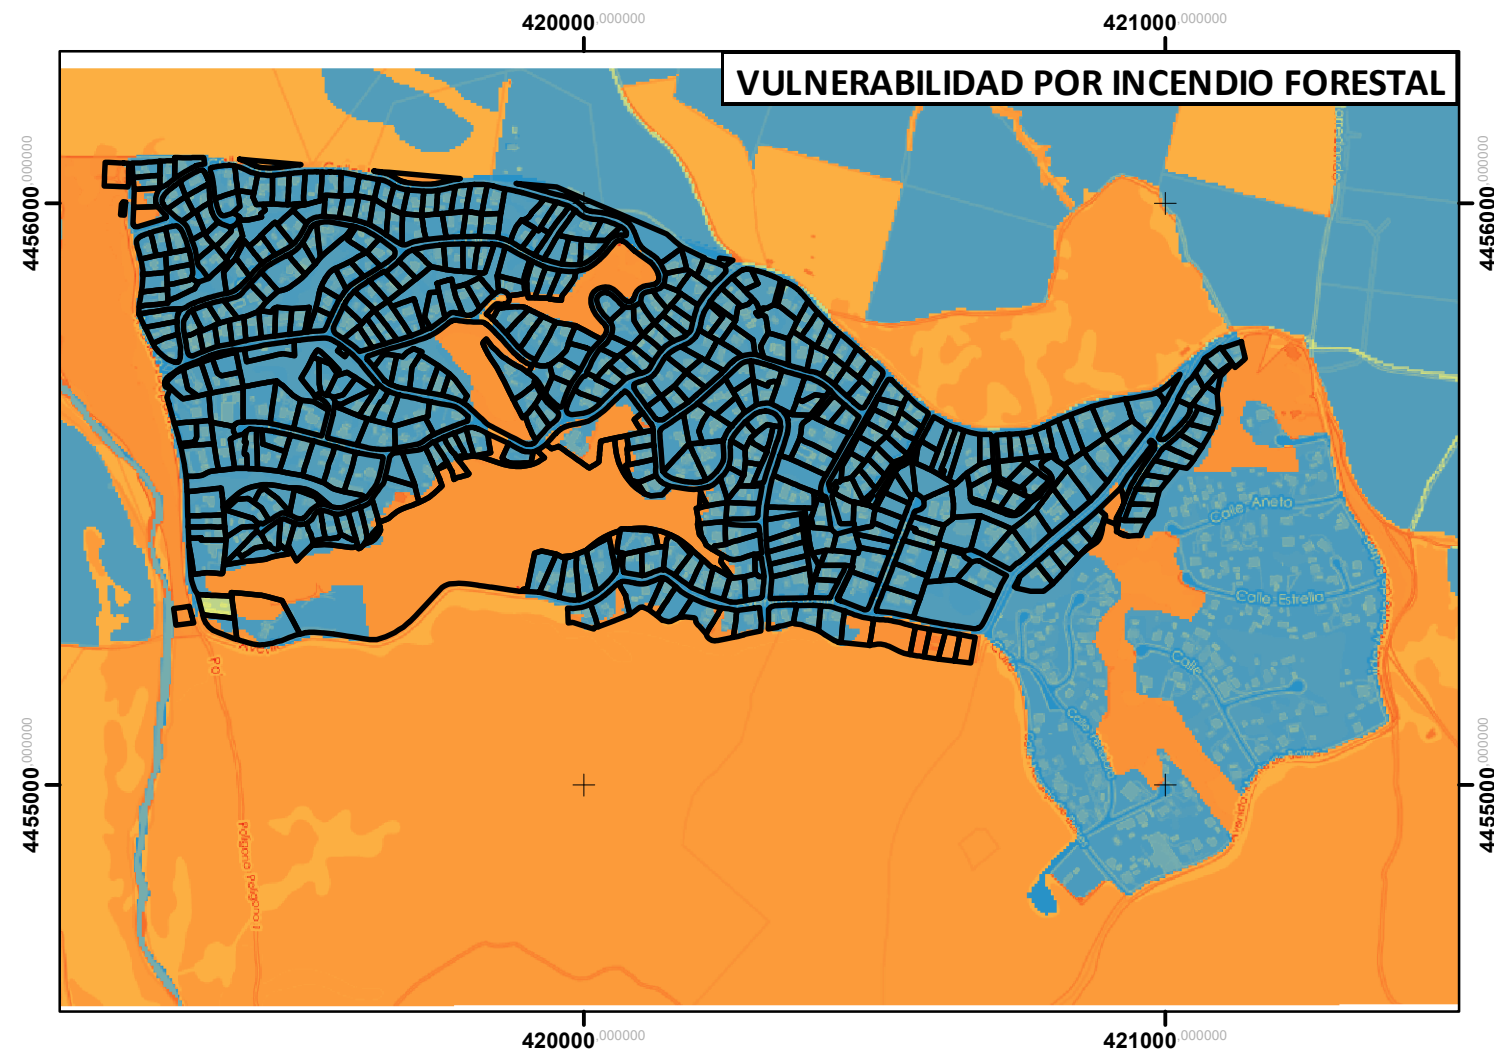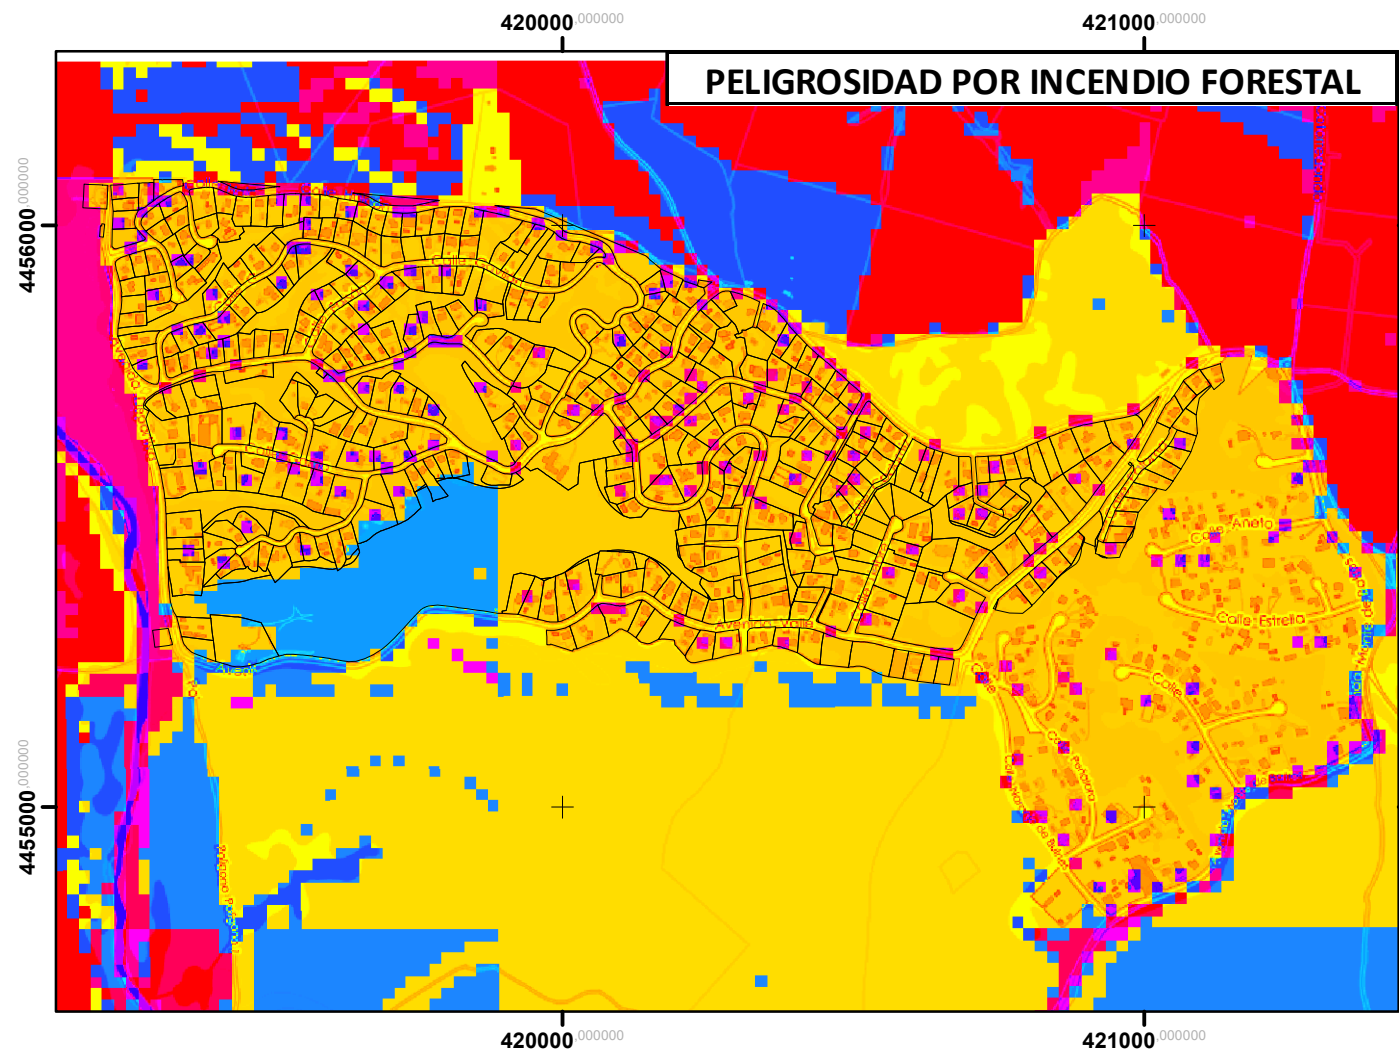

		PLAN DE AUTOPROTECCION CONTRA INCENDIOS FORESTALES	
		URBANIZACION DE COTORREDONDO	
RIESGO - PELIGRO - VULNERABILIDAD		El Ing. Téc. Forestal	
T.MUNICIPAL	BATRES	PLANO Nº	4
PROVINCIA	MADRID	ESCALA	1:13000
		Firmado digitalmente por RAMA BENEDICTO RAUL - 46934401A Fecha: 16/03/2014	

Firmado digitalmente por RAMA BENEDICTO RAUL - 46934401A
Coleg. 5046
Fecha: 2022.03.30 18:57:16 +02'00'

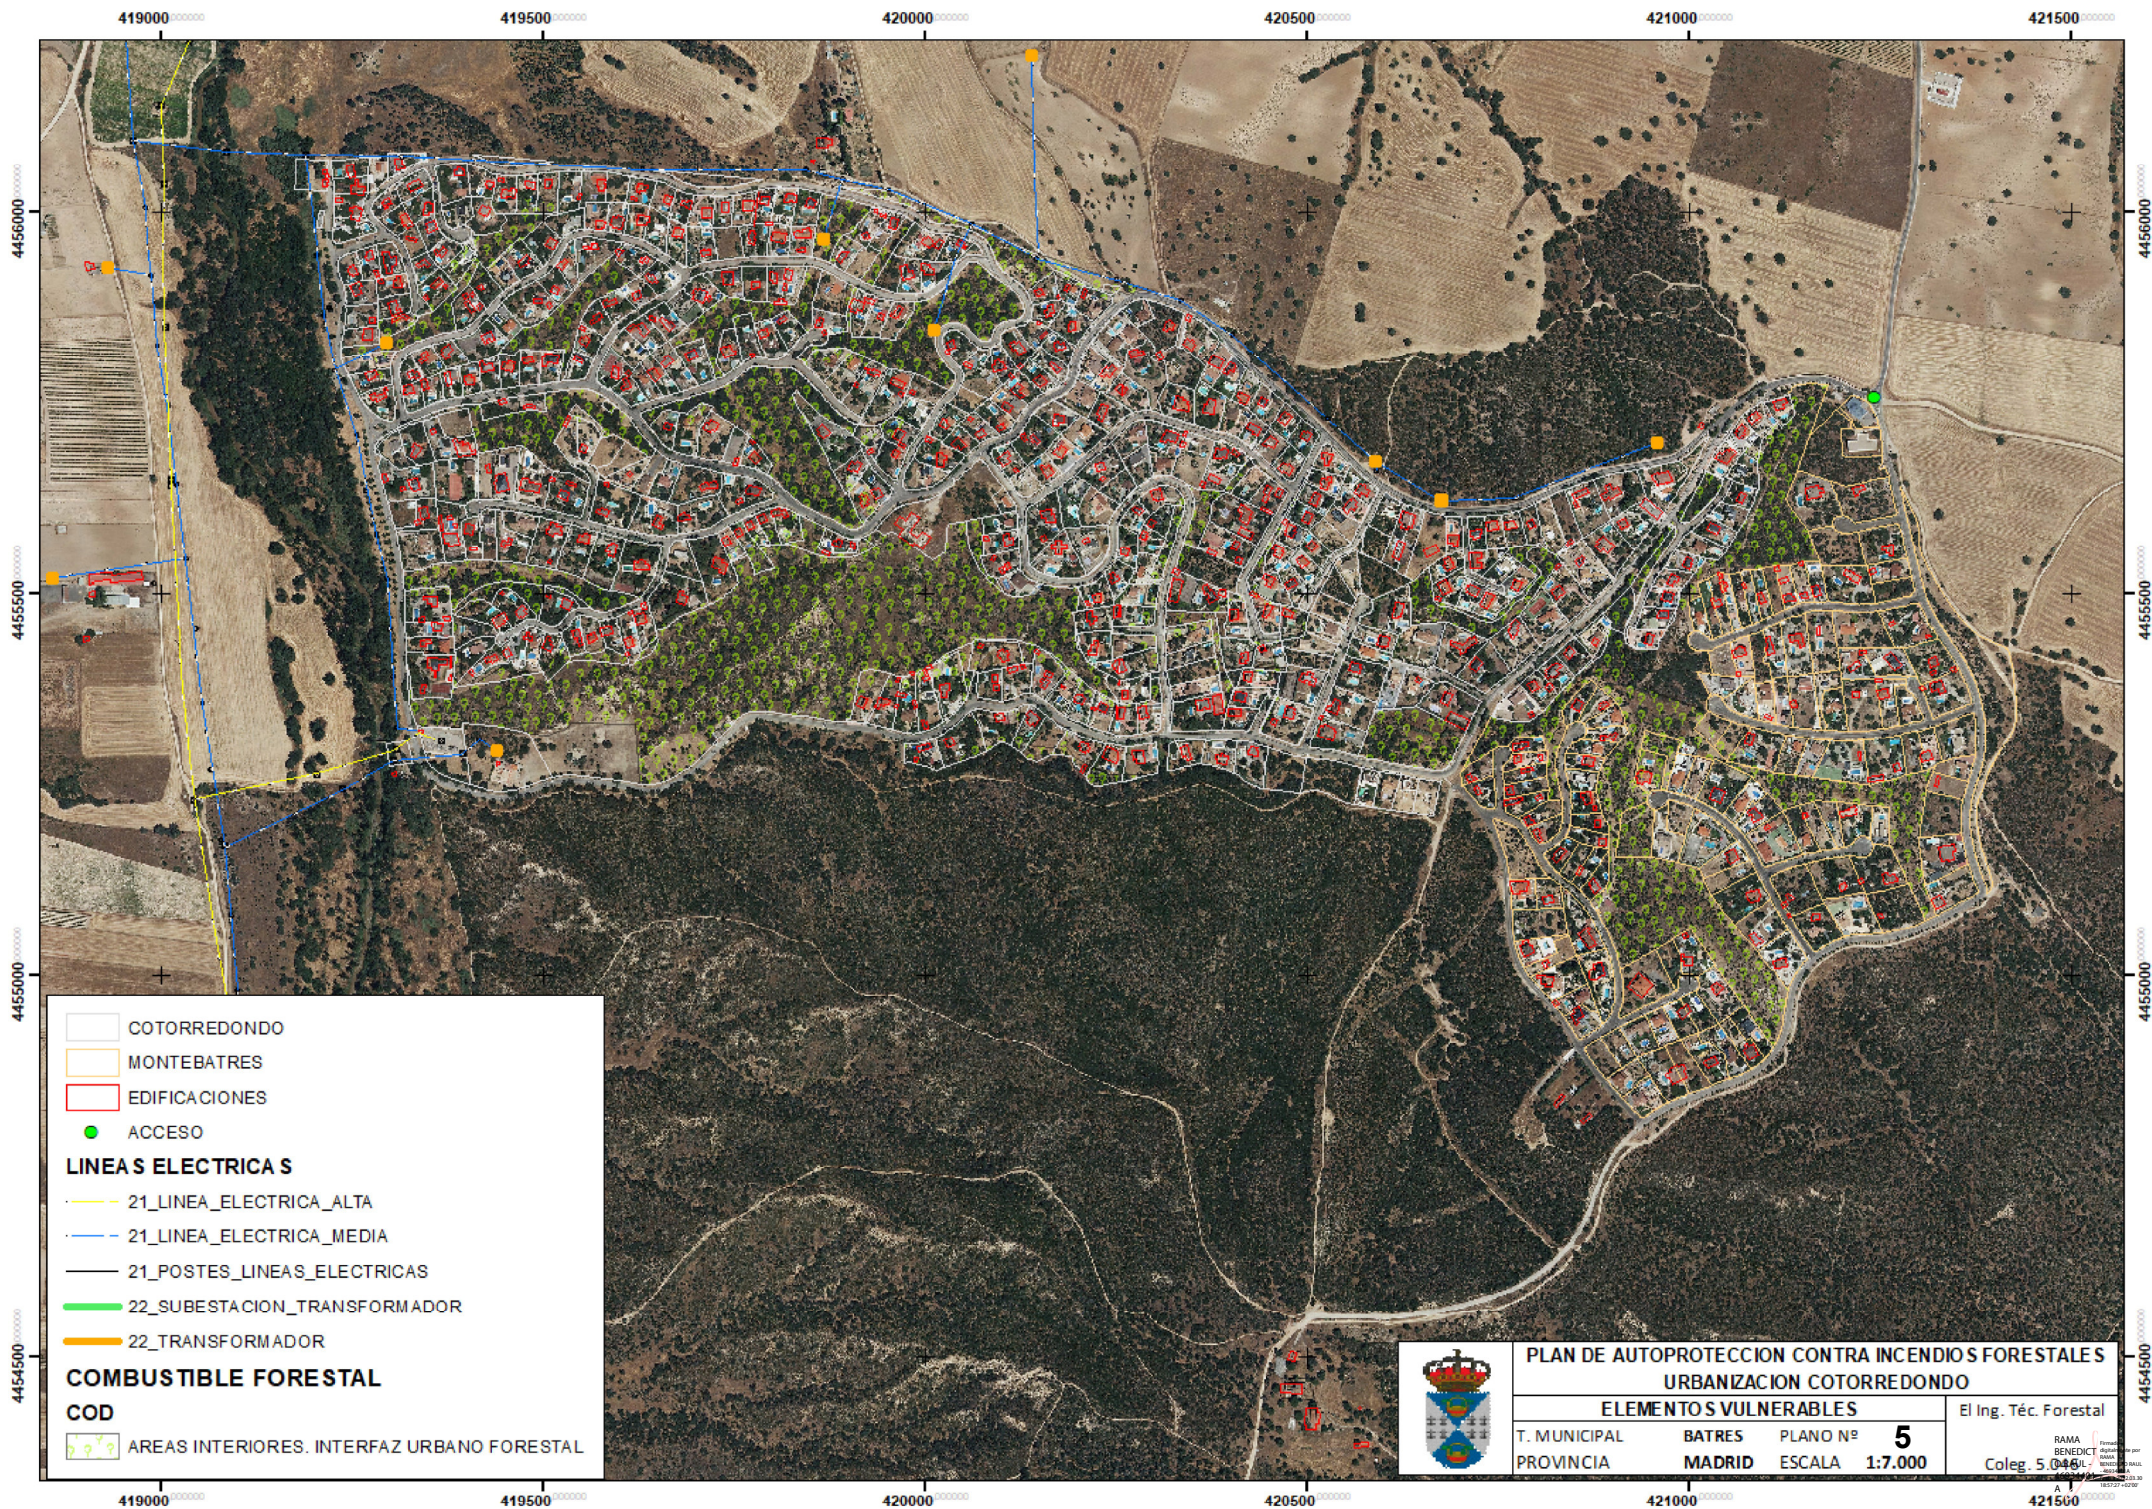

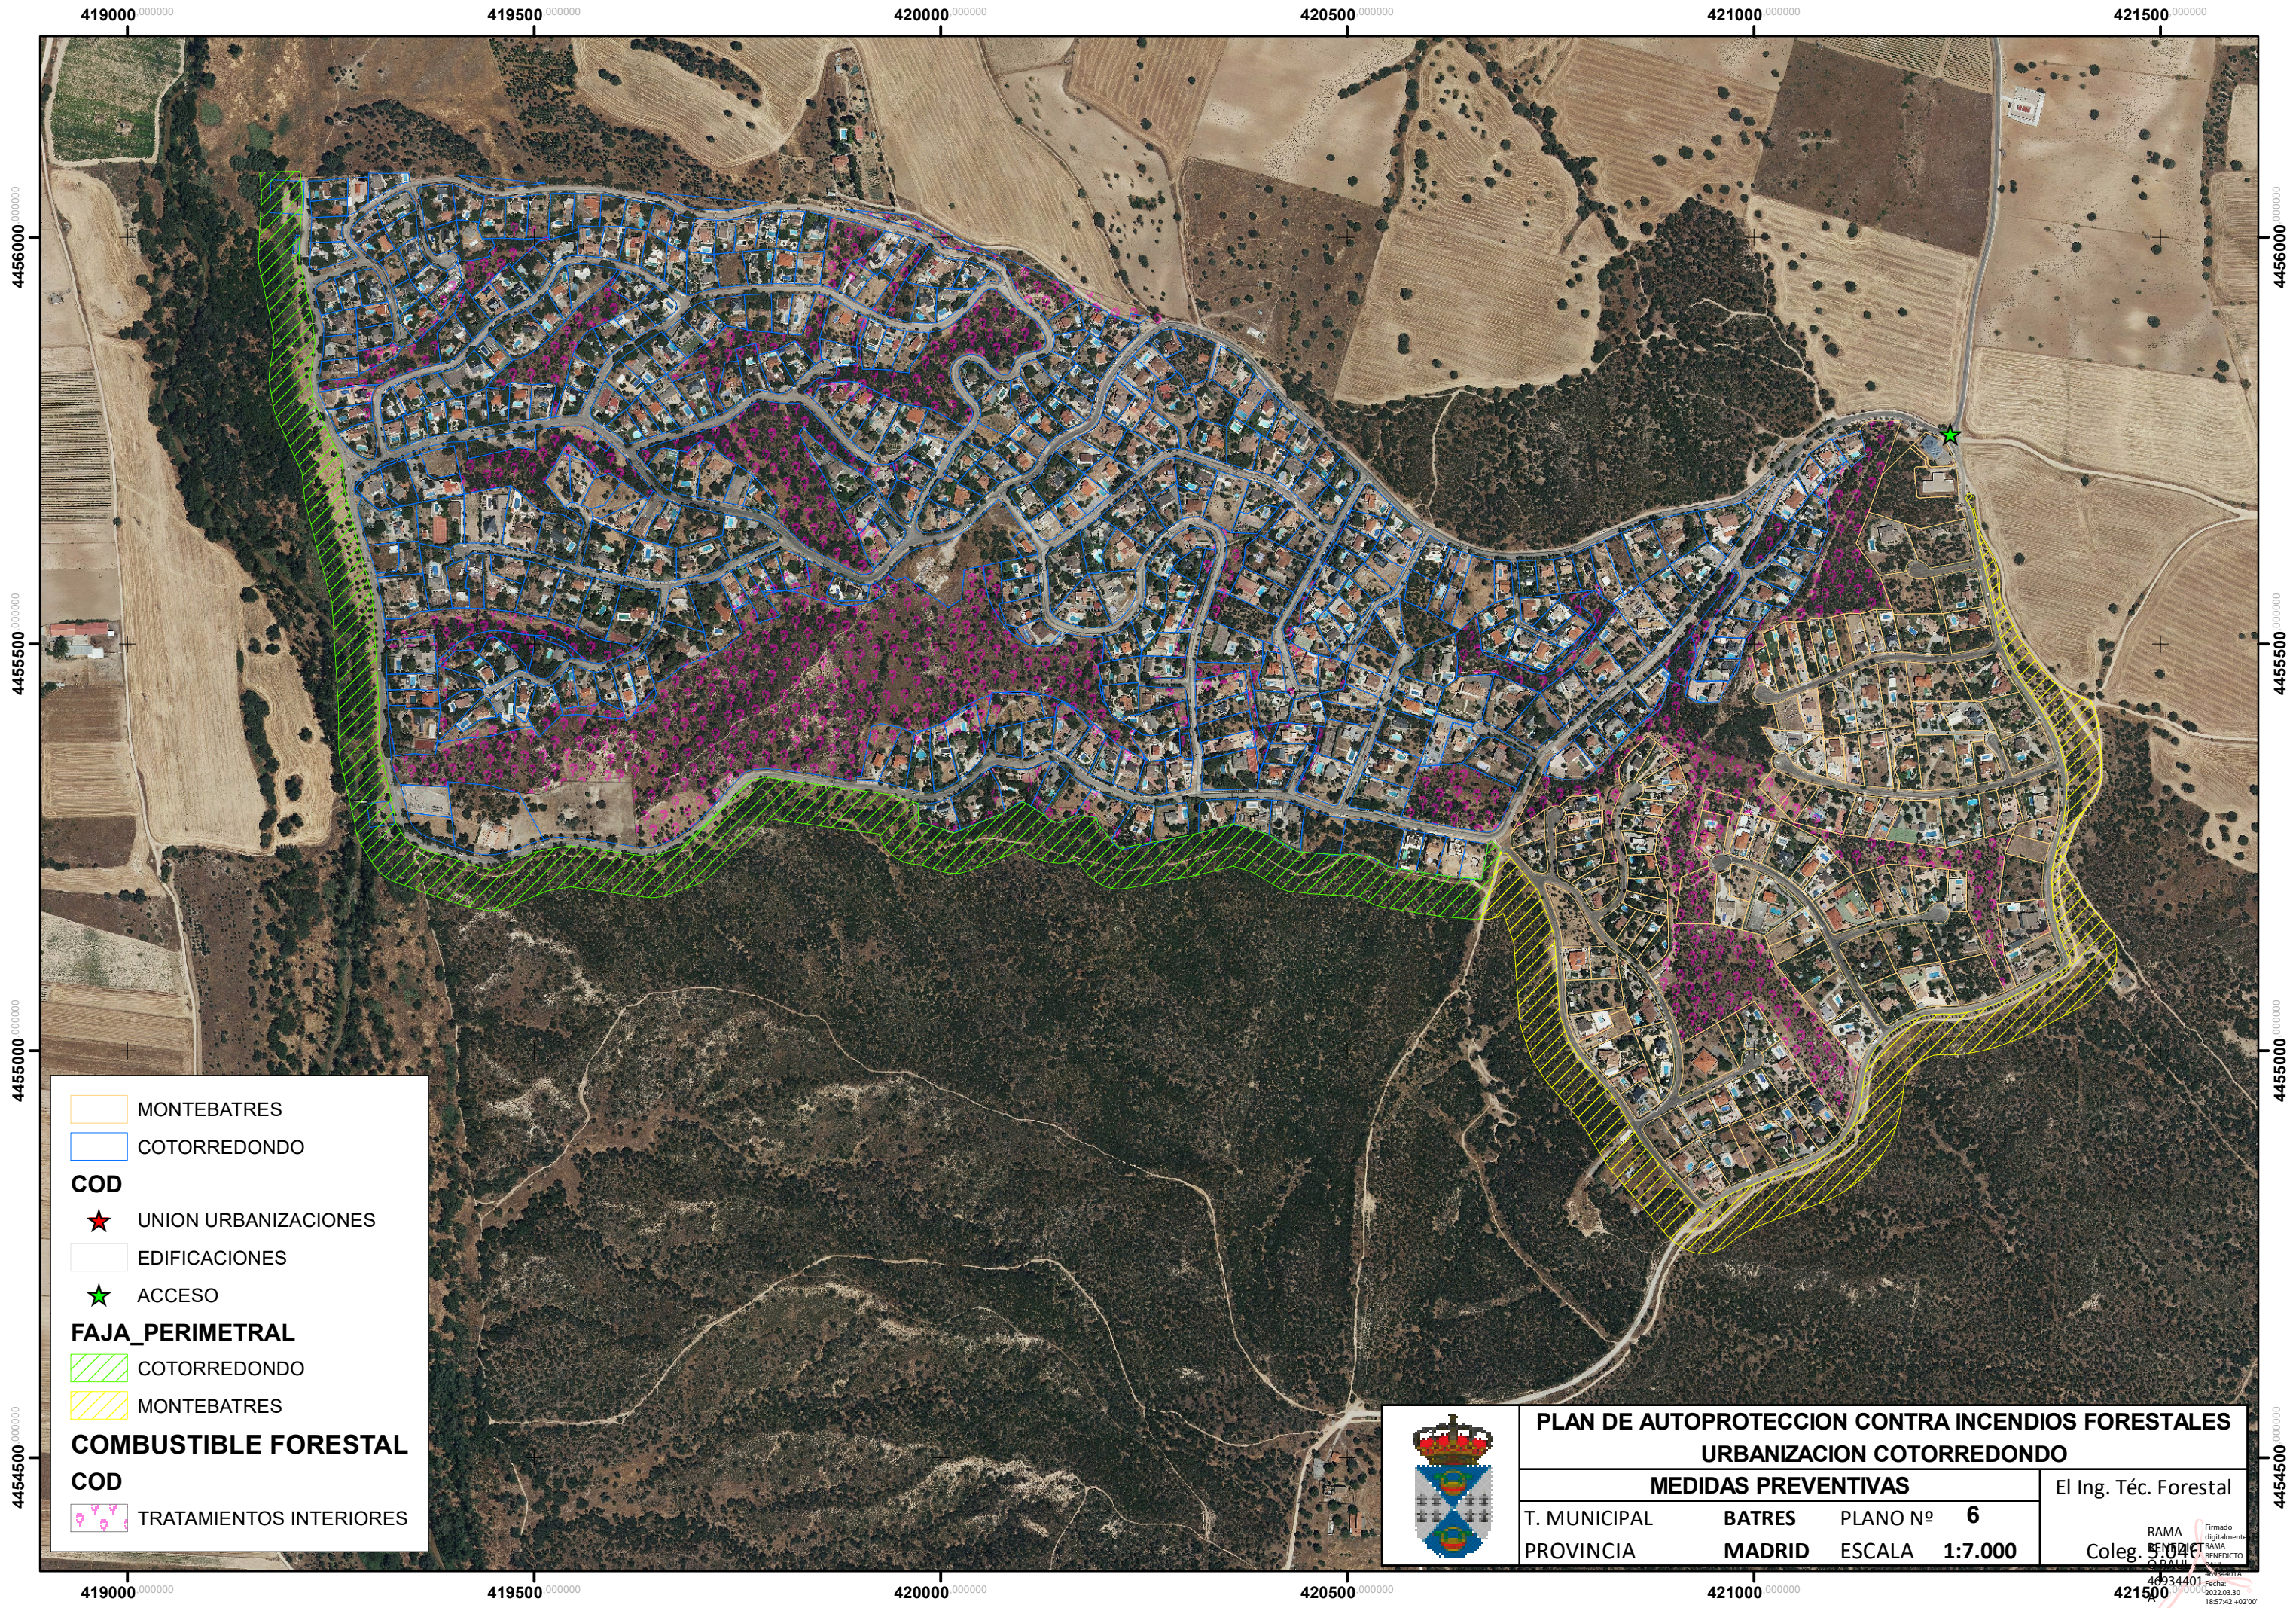

MONTEBATRES

COTORREDONDO

COD

★

UNION URBANIZACIONES

EDIFICACIONES

★

ACCESO

FAJA_PERIMETRAL

COTORREDONDO

MONTEBATRES

COMBUSTIBLE FORESTAL

COD

TRATAMIENTOS INTERIORES



PLAN DE AUTOPROTECCION CONTRA INCENDIOS FORESTALES
URBANIZACION COTORREDONDO

MEDIDAS PREVENTIVAS

T. MUNICIPAL

BATRES

PROVINCIA

MADRID

PLANO Nº

6

ESCALA

1:7.000

El Ing. Téc. Forestal

RAMA

51021

COLEGIO

RAMA

51021

4454500

4455000

4455500

4456000

419000


419500

420000

420500


421000

421500

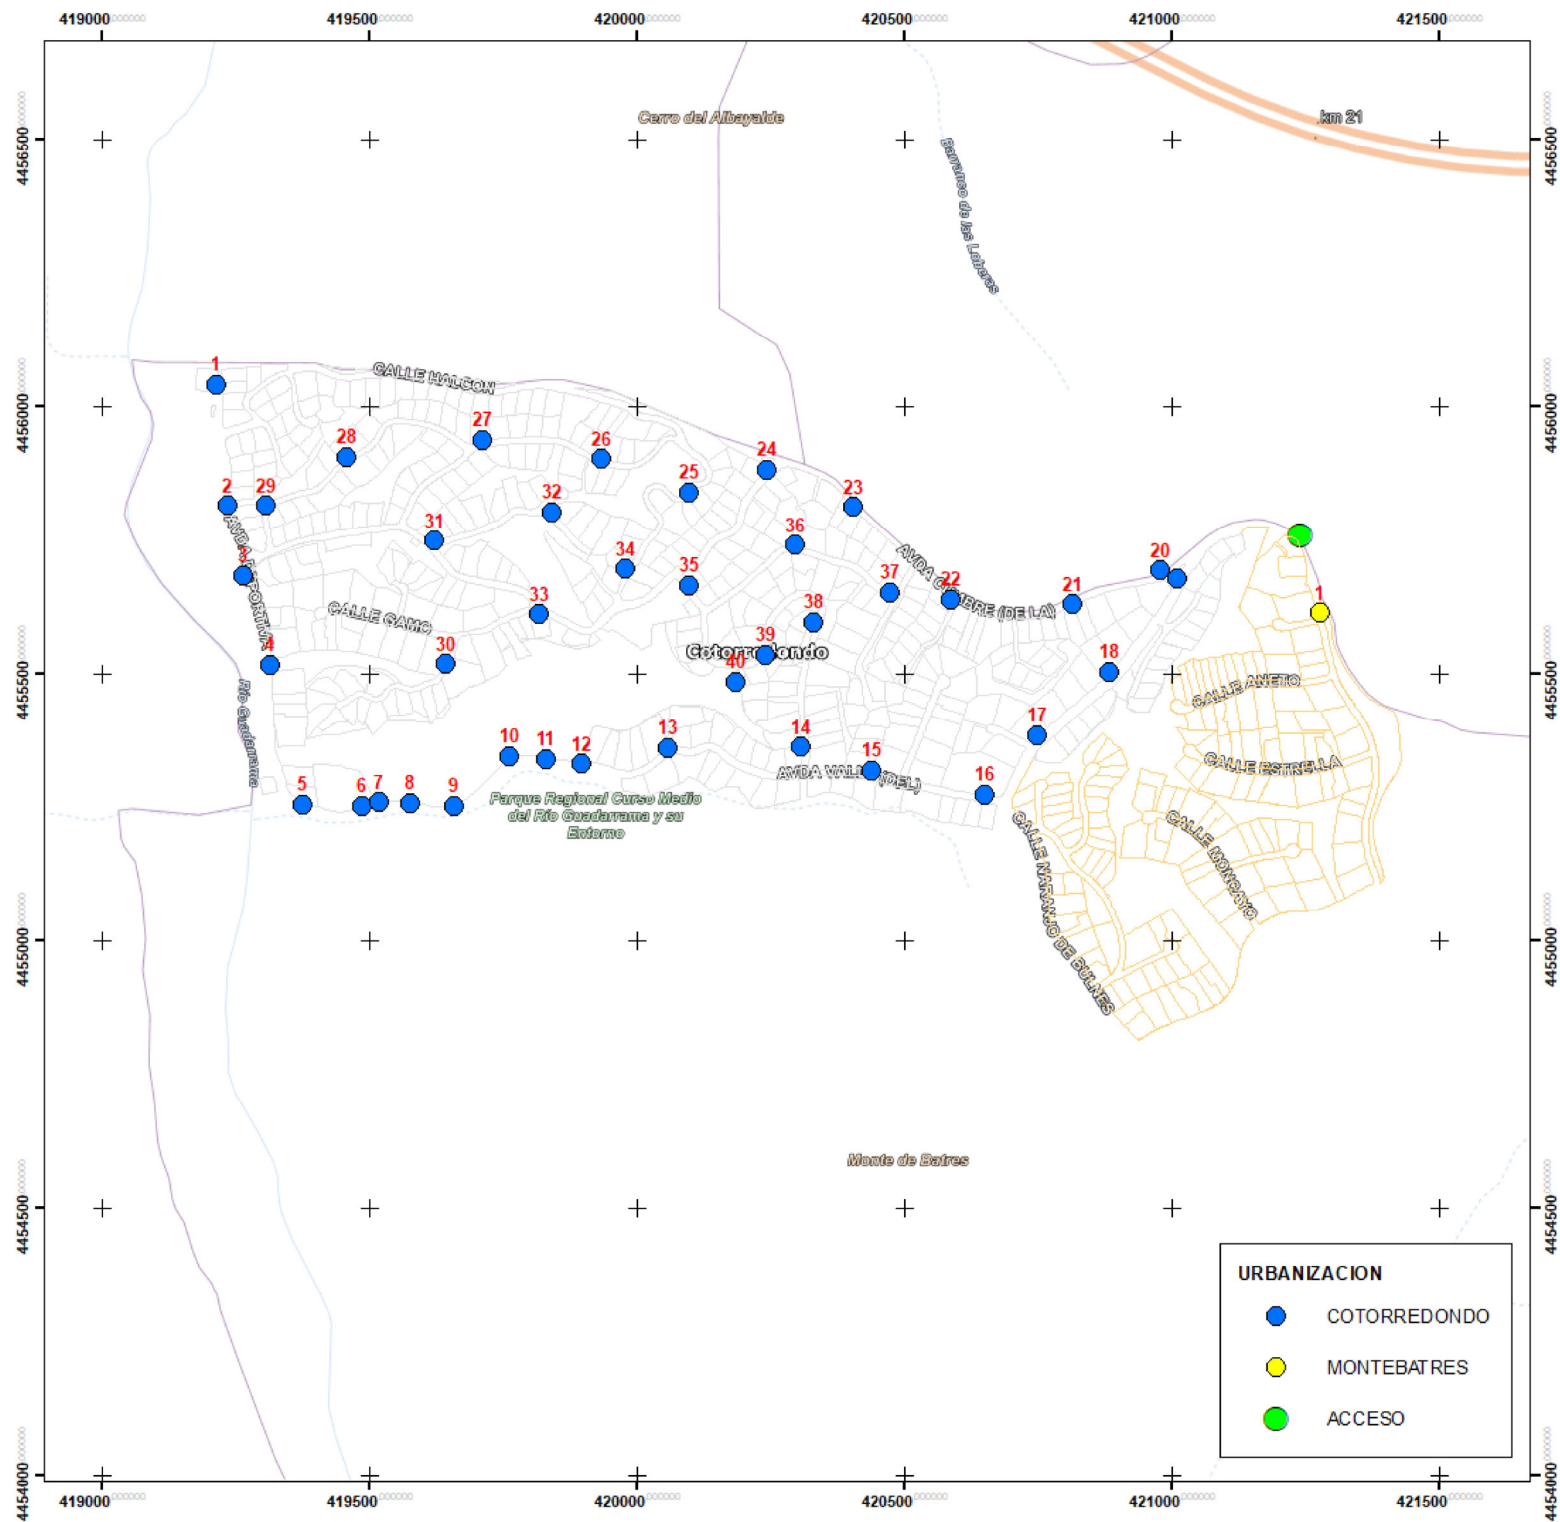

COD	DIRECCIÓN	LATITUD	LONGITUD	X	Y	URB.
1	Monte Batres, Av., frente Almaraz	40.247.265	3.925.585	421277	4455612	MONTEBATRES
COD	DIRECCIÓN	LATITUD	LONGITUD	X	Y	URB.
1	Deportiva, Av., 34	40.250.910	3.949.894	419214	4456039	COTORREDONDO
2	Deportiva, Av., 22	40.248.877	3.949.620	419235	4455813	COTORREDONDO
3	Águila Real, 29	40.247.715	3.949.250	419265	4455683	COTORREDONDO
4	Deportiva, Av., 8	40.246.209	3.948.639	419315	4455516	COTORREDONDO
5	Del Valle, Av., 58	40.243.861	3.947.887	419376	4455254	COTORREDONDO
6	Del Valle, Av., 56	40.243.844	3.946.577	419487	4455251	COTORREDONDO
7	Deportiva, Av., s/n	40.243.912	3.946.194	419520	4455258	COTORREDONDO
8	Del Valle, Av., 54	40.243.898	3.945.514	419578	4455256	COTORREDONDO
9	Deportiva, Av., s/n	40.243.858	3.944.563	419659	4455251	COTORREDONDO
10	Del Valle, Av., 52	40.244.695	3.943.364	419762	4455343	COTORREDONDO
11	Del Valle, Av., 52	40.244.668	3.942.548	419831	4455339	COTORREDONDO
12	Del Valle, Av., 52	40.244.588	3.941.777	419897	4455329	COTORREDONDO
13	Del Valle, Av., 47-45	40.244.868	3.939.867	420059	4455359	COTORREDONDO
14	Gacela, 27	40.244.909	3.936.948	420308	4455361	COTORREDONDO
15	Avda. Del Valle, 22	40.244.532	3.935.401	420439	4455318	COTORREDONDO
16	Avda. del Valle 16-18	40.244.143	3.932.887	420652	4455272	COTORREDONDO
17	Avda. del Valle, 14	40.245.162	3.931.773	420748	4455384	COTORREDONDO
18	Avda. del Valle, 6	40.246.242	3.930.176	420885	4455503	COTORREDONDO
19	Avda. del Valle, 2	40.247.823	3.928.723	421011	4455677	COTORREDONDO
20	Avda. Cumbre, 1	40.247.958	3.929.114	420978	4455692	COTORREDONDO
21	Avda. Cumbre, 9	40.247.369	3.931.001	420816	4455628	COTORREDONDO
22	Avda. Cumbre, 25	40.247.436	3.933.675	420589	4455638	COTORREDONDO
23	Cumbre, 35	40.248.975	3.935.869	420404	4455811	COTORREDONDO
24	Cumbre, 2	40.249.593	3.937.755	420245	4455881	COTORREDONDO
25	Gavilán, 12	40.249.200	3.939.469	420098	4455839	COTORREDONDO
26	Gavilán, 26	40.249.739	3.941.397	419935	4455901	COTORREDONDO
27	Gavilán, 36	40.250.036	3.944.024	419712	4455936	COTORREDONDO
28	Gavilán, 54	40.249.725	3.947.007	419458	4455904	COTORREDONDO
29	Gavilán, 43	40.248.883	3.948.771	419307	4455813	COTORREDONDO
30	Pediz, 13	40.246.249	3.944.797	419642	4455517	COTORREDONDO
31	Lince 11-1	40.248.326	3.945.055	419622	4455747	COTORREDONDO
32	Lince, 17	40.248.833	3.942.473	419842	4455801	COTORREDONDO
33	Águila Real 26-28	40.247.111	3.942.744	419817	4455610	COTORREDONDO
34	Gavilán, 1	40.247.879	3.940.851	419979	4455694	COTORREDONDO
35	Gacela, 41	40.247.620	3.939.455	420098	4455664	COTORREDONDO
36	Corzo, 14	40.248.314	3.937.136	420296	4455739	COTORREDONDO
37	Corzo, 1A	40.247.528	3.935.017	420475	4455650	COTORREDONDO
38	Gacela, 23-1	40.247.019	3.936.692	420332	4455595	COTORREDONDO
39	Gacela, 12	40.246.476	3.937.749	420241	4455535	COTORREDONDO
40	Cotorredondo, Urb.	40.246.007	3.938.401	420185	4455484	COTORREDONDO

	PLAN DE AUTOPROTECCION CONTRA INCENDIOS FORESTALES			El Ing. Téc. Forestal
	URBANIZACION COTORREDONDO			
	HIDRANTES			
T. MUNICIPAL	BATRES	PLANO Nº	7	
PROVINCIA	MADRID	ESCALA	1:10.000	
46934401 Fecha: 2023.03.10 18:55 +0200				

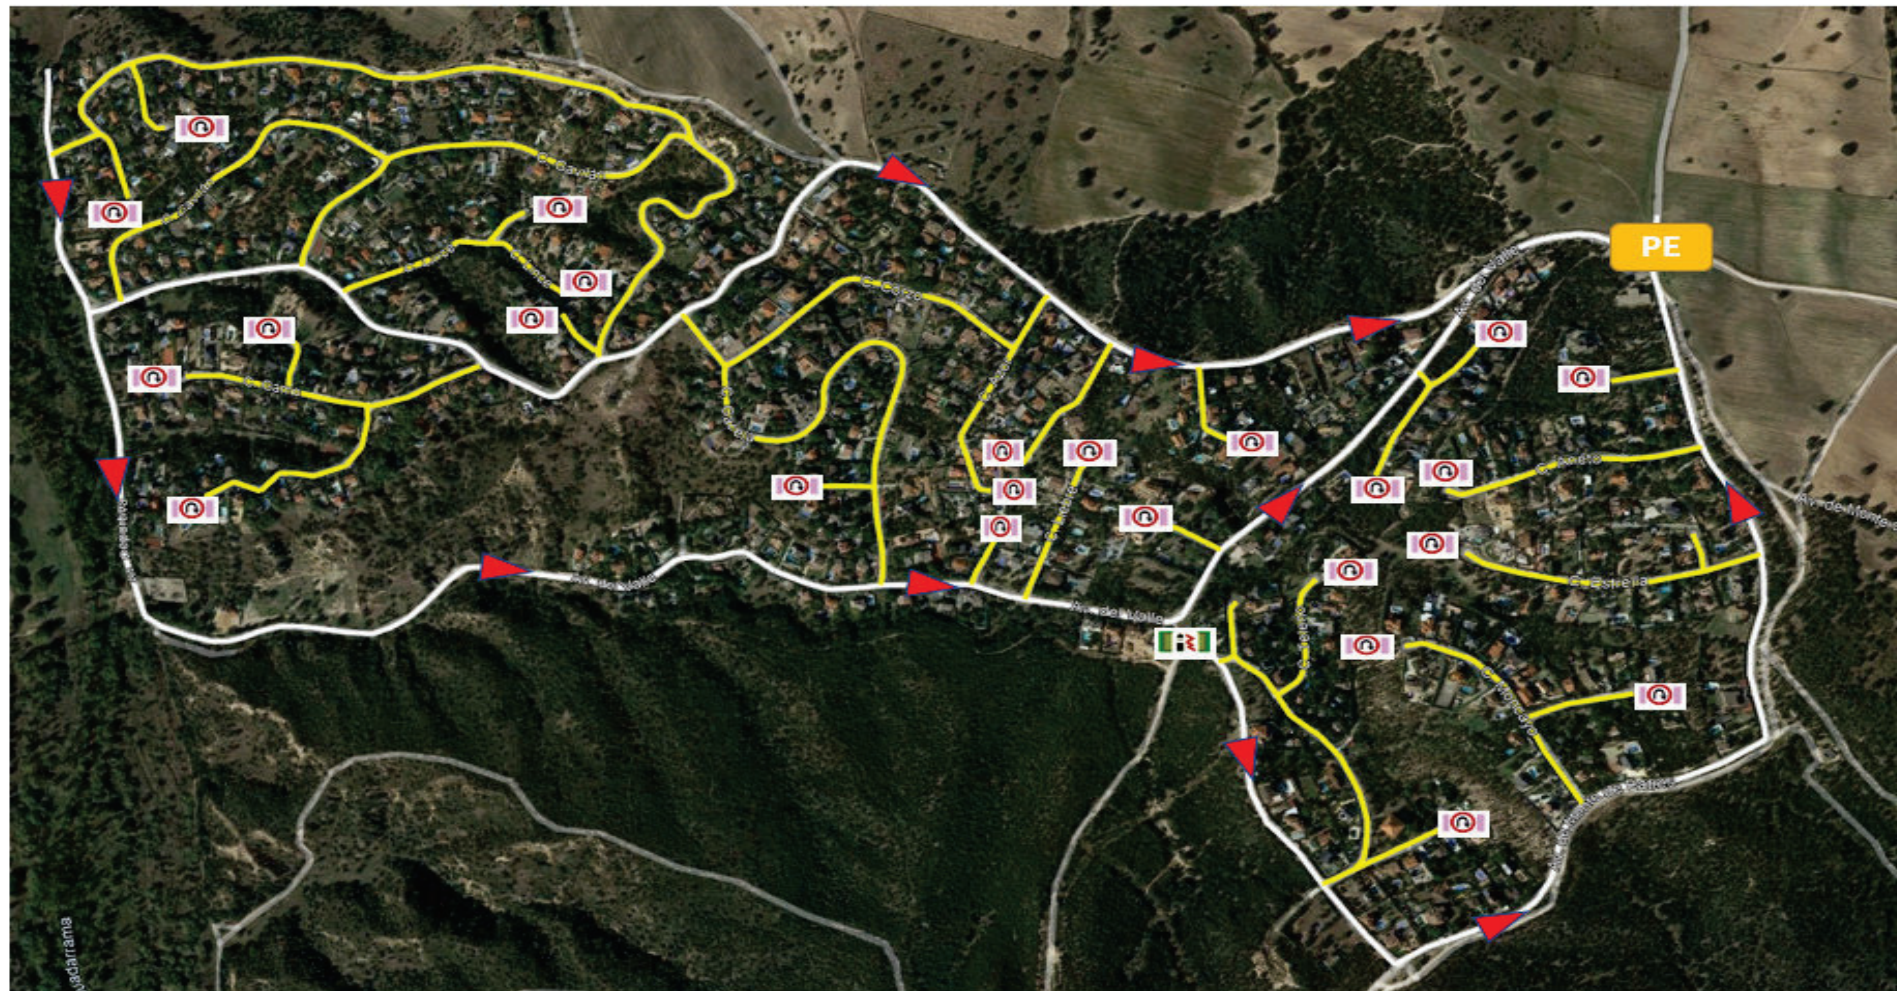

CALLE CORTADA



PUNTO CRITICO. CORTADO



PUNTO DE ENCUENTRO



DIRECCION SALIDA



**PLAN DE AUTOPROTECCION CONTRA INCENDIOS FORESTALES
URBANIZACION MONTEBATRES**

VIAS DE COMUNICACIÓN

T. MUNICIPAL	BATRES	PLANO Nº	8
PROVINCIA	MADRID	ESCALA	VARIAS

El Ing. Téc. Forestal

RAMA
BENEDICTO
RAUL
2023/04/01
Coleg. 5.046

El Ing. Téc. Forestal
Coleg. 5.046